



**КОМИТЕТ ИМУЩЕСТВЕННЫХ ОТНОШЕНИЙ
АДМИНИСТРАЦИИ ПЕРМСКОГО МУНИЦИПАЛЬНОГО ОКРУГА**

РЕШЕНИЕ
о размещении объектов № 2725

Пермский край
Пермский округ

11.09.2024

Комитет имущественных отношений администрации Пермского муниципального округа разрешает Акционерному обществу «Газпром газораспределение Пермь» (ИНН 5902183841, ОГРН 2125902017723, почтовый адрес: 614000, г. Пермь, ул. Петропавловская, 43)

размещение объекта «газопровод давлением до 1,2 Мпа, для размещения которого не требуется разрешения на строительство»

на землях муниципальной собственности

на срок 1 год

Местоположение: Пермский край, м.о. Пермский, квартал Копыловский, ул. Ветвистая, к дому 21

Приложение: схема предполагаемых к использованию земель или части земельного участка.

Особые условия использования:

1. При размещении объекта учесть параметры ширины проезда улично-дорожной сети, во избежание сужения полосы отвода дороги.
2. Получение разрешения на производство земляных работ.

Председатель комитета



(подпись, печать)

Е.А. Демидова

Схема предполагаемых к использованию земель или части земельного участка

Объект: Газопровод давлением до 1.2 Мпа, для размещения которого не требуется разрешения на строительство
Местоположение: расположенных по адресу: Пермский край, м.о. Пермский, квартал Копыловский, ул. Ветвистая, к дому 21
Площадь земель или части земельного участка, кв.м.: 106
Категория земель: земли населенных пунктов
Вид разрешенного использования: -


Каталог координат, м

№ точки границы	X	Y
n1	506701.77	2213030.04
n2	506710.76	2213023.70
n3	506716.33	2213031.41
n4	506707.47	2213037.93
n1	506701.77	2213030.04

Описание границ смежных землепользователей:
 От точки n1 до точки n2 - земельный участок с кадастровым номером 59:32:3250002:631
 От точки n2 до точки n3 - земельный участок с кадастровым номером 59:32:3250002:639
 От точки n3 до точки n4 - земельный участок с кадастровым номером 59:32:3250002:633
 От точки n4 до точки n1 - земельный участок с кадастровым номером 59:32:3250002:639

Условные обозначения:

- предполагаемый участок земель, на которых планируется размещение объекта
 - :631 - границы и номер земельного участка, сведения о которых внесены в ЕГРН
 - :5540 - границы и номер объекта капитального строительства, сведения о которых внесены в ЕГРН
 - граница кадастрового квартала
 - 59:32-6.553 - зоны с особыми условиями использования территории, сведения о которых внесены в ЕГРН
 - :ЗУ1 - обозначение запрашиваемого земельного участка
 - n1 - характерная точка границ земель или части земельного участка
- 59:32:3250002 - номер кадастрового квартала

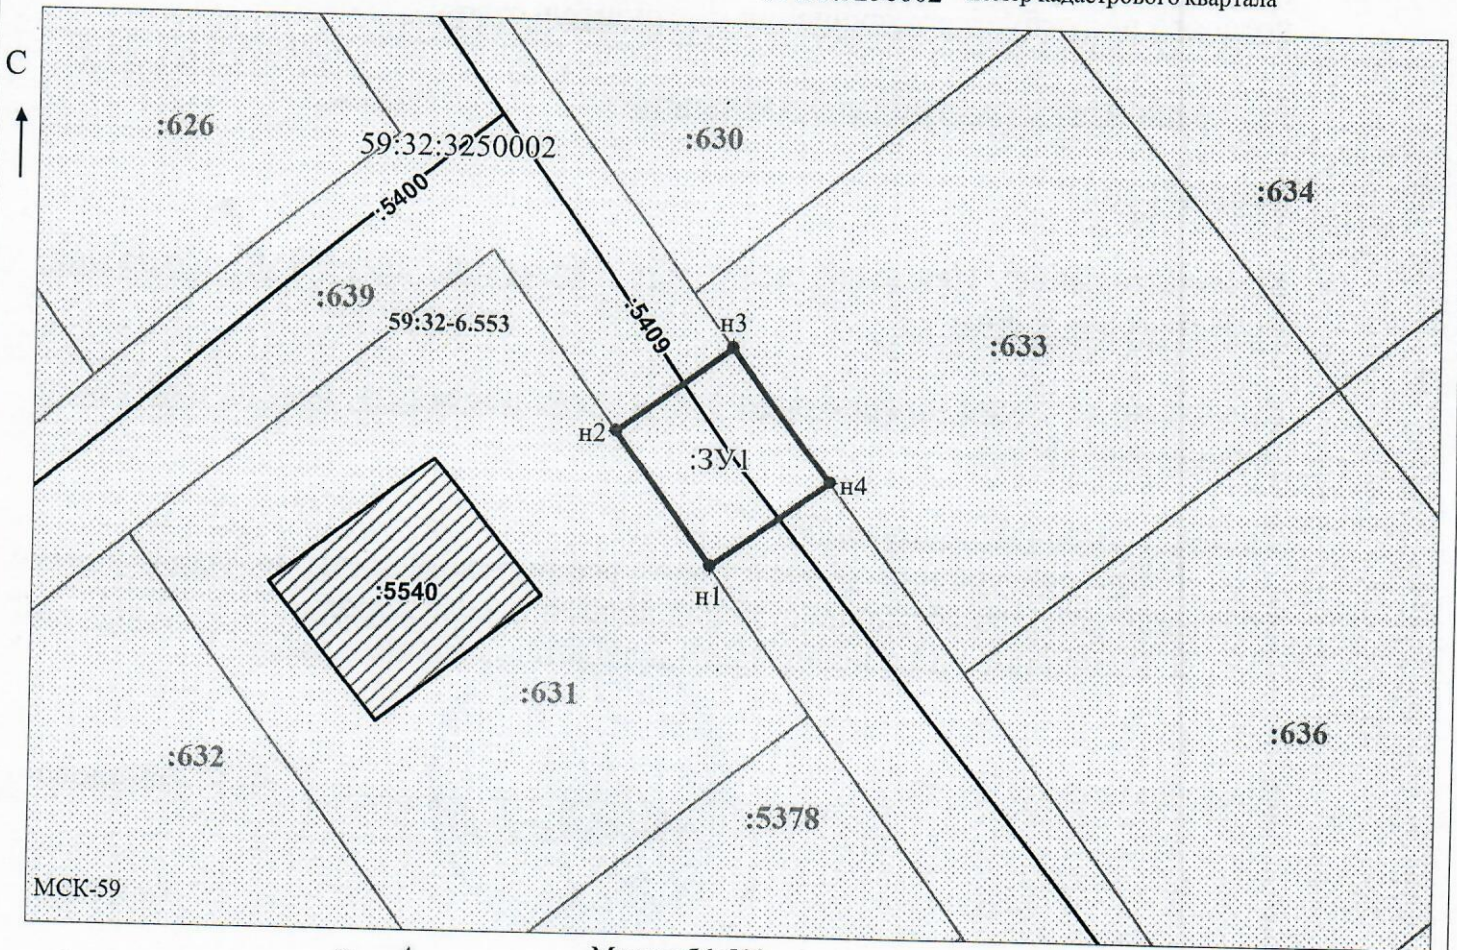

Заявитель: _____ Масштаб 1:500
 (подпись, расшифровка подписи) / Осипова А.Д.
 МП _____
 (для юридических лиц и индивидуальных предпринимателей)