



**КОМИТЕТ ИМУЩЕСТВЕННЫХ ОТНОШЕНИЙ
АДМИНИСТРАЦИИ ПЕРМСКОГО МУНИЦИПАЛЬНОГО ОКРУГА**

РЕШЕНИЕ

о размещении объектов № 2727

Пермский край
Пермский округ

11.09.2024

Комитет имущественных отношений администрации Пермского муниципального округа разрешает Акционерному обществу «Газпром газораспределение Пермь» (ИНН 5902183841, ОГРН 2125902017723, почтовый адрес: 614000, г. Пермь, ул. Петропавловская, 43)

размещение объекта «газопровод давлением до 1,2 Мпа, для размещения которого не требуется разрешения на строительство»

на землях муниципальной собственности

на срок 1 год

Местоположение: Пермский край, м.о. Пермский, с. Платошино, ул. Школьная, к дому 23

Приложение: схема предполагаемых к использованию земель или части земельного участка.

Особые условия использования:

1. При размещении объекта учесть параметры ширины проезда улично-дорожной сети, во избежание сужения полосы отвода дороги.
2. Получение разрешения на производство земляных работ.

Председатель комитета



(подпись, печать)

Е.А. Демидова

Схема предполагаемых к использованию земель или части земельного участка

Объект: Газопровод давлением до 1.2 Мпа. для размещения которого не требуется разрешения на строительство
 Местоположение: расположенных по адресу: Пермский край, м.о. Пермский, с. Платошино, ул. Школьная, к дому 23

Площадь земель или части земельного участка, кв.м.: 113

Категория земель: земли населенных пунктов

Вид разрешенного использования: -

Описание границ смежных землепользователей:
 От точки н1 до точки н2 - земельный участок с кадастровым номером 59:32:1570001:21
 От точки н2 до точки н1 - земельный участок с кадастровым номером 59:32:0000000:14589


Каталог координат, м

№ точки границы	X	Y
н1	475879.94	2250021.12
н2	475881.32	2250021.44
н3	475883.76	2250022.47
н4	475883.36	2250024.38
н5	475899.94	2250028.77
н6	475898.92	2250032.63
н7	475881.41	2250028.00
н8	475880.45	2250027.82
н9	475873.73	2250025.27
н10	475875.15	2250021.53
н11	475879.51	2250023.19
н1	475879.94	2250021.12

Условные обозначения:

- предполагаемый участок земель, на которых планируется размещение объекта
- :21 - границы и номер земельного участка, сведения о которых внесены в ЕГРН
- :1520 - границы и номер объекта капитального строительства, сведения о которых внесены в ЕГРН
- граница кадастрового квартала

- 59:32-6.7060 - зоны с особыми условиями использования территории, сведения о которых внесены в ЕГРН
- 59:32:1570001 - номер кадастрового квартала
- н1 - характерная точка границ земель или части земельного участка
- :3У1 - обозначение запрашиваемого земельного участка

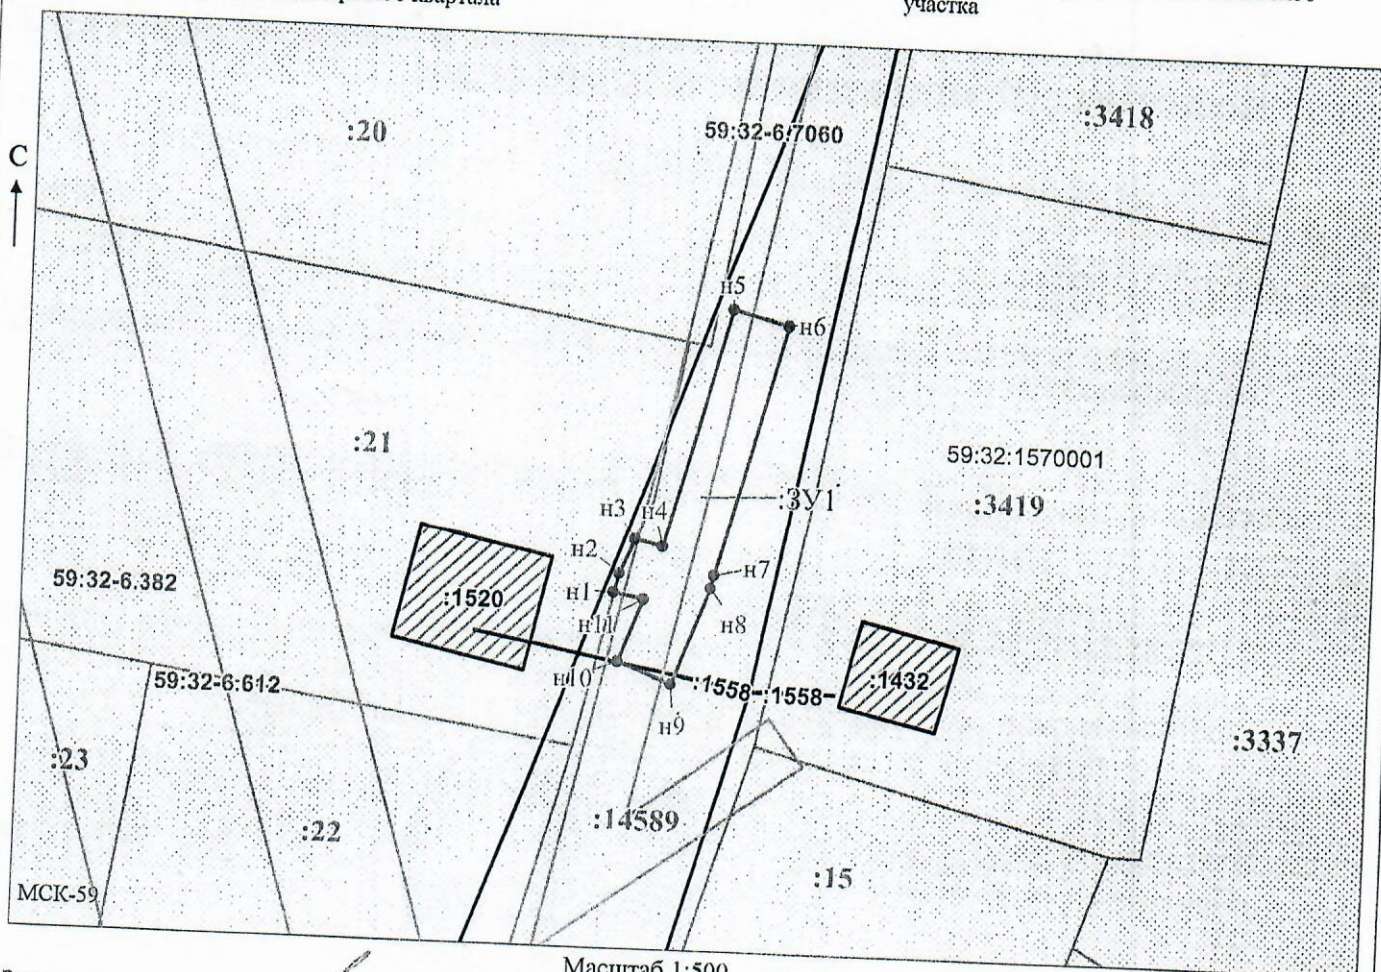

Заявитель: _____ / Офишкина И.В.
 МП (подпись, расшифровка подписи)
 (для юридических лиц и индивидуальных предпринимателей)

Масштаб 1:500