



**КОМИТЕТ ИМУЩЕСТВЕННЫХ ОТНОШЕНИЙ  
АДМИНИСТРАЦИИ ПЕРМСКОГО МУНИЦИПАЛЬНОГО ОКРУГА**

**РЕШЕНИЕ**  
о размещении объектов № 2741

Пермский край  
Пермский округ

13.09.2024

Комитет имущественных отношений администрации Пермского муниципального округа разрешает ООО «ТЕМП» (ИНН: 5907036953, КПП: 590701001)

размещение объекта «Проезды, в том числе вдольтрассовые, и подъездные дороги, для размещения которых не требуется разрешения на строительство» на землях государственная собственность на которые не разграничена на срок 1 год

Местоположение: Пермский край, Пермский муниципальный округ

Приложение: схема предполагаемых к использованию земель или части земельного участка.

Особые условия использования:

1. Без права возведения объектов капитального строительства, без права регистрации объектов капитального строительства, без права возведения ограждения, с правом свободного доступа неограниченного круга лиц.

2. В соответствии с абз. 2 п. 8.2. Положения о порядке и условиях размещения объектов на землях или земельных участках, находящихся в государственной или муниципальной собственности, на территории Пермского края без предоставления земельных участков и установления сервитутов, публичного сервитута, утвержденного постановлением Правительства Пермского края от 22.07.2015 № 478-п, при прекращении действия решения о размещении объектов размещенные объекты демонтируются заявителем за счет собственных средств в срок не позднее 14 календарных дней с даты получения письма Комитета имущественных отношений администрации Пермского муниципального округа о прекращении действия решения о размещении объектов.

Председатель комитета

  
(подпись, печать)

Е.А. Демидова



**Схема предполагаемых к использованию земель  
или части земельного участка**

Объект: Эксплуатация существующей подъездной дороги

Местоположение: Пермский край, Пермский муниципальный округ, Кукуинганское сельское поселение

Площадь земель или части земельного участка, кв.м: **1123**

Категория земель Земли запаса


Вид разрешенного использования: -

Цель использования: Проезды, в том числе вдольтрассовые, и подъездные дороги, для размещения которых не требуется разрешения на строительство

Описание границ смежных землепользователей:

от точки 1 до точки 2 - земельный участок с кадастровым номером 59:32:0000000:14637

от точки 13 до точки 14 - земельный участок с кадастровым номером 59:32:4620002:8

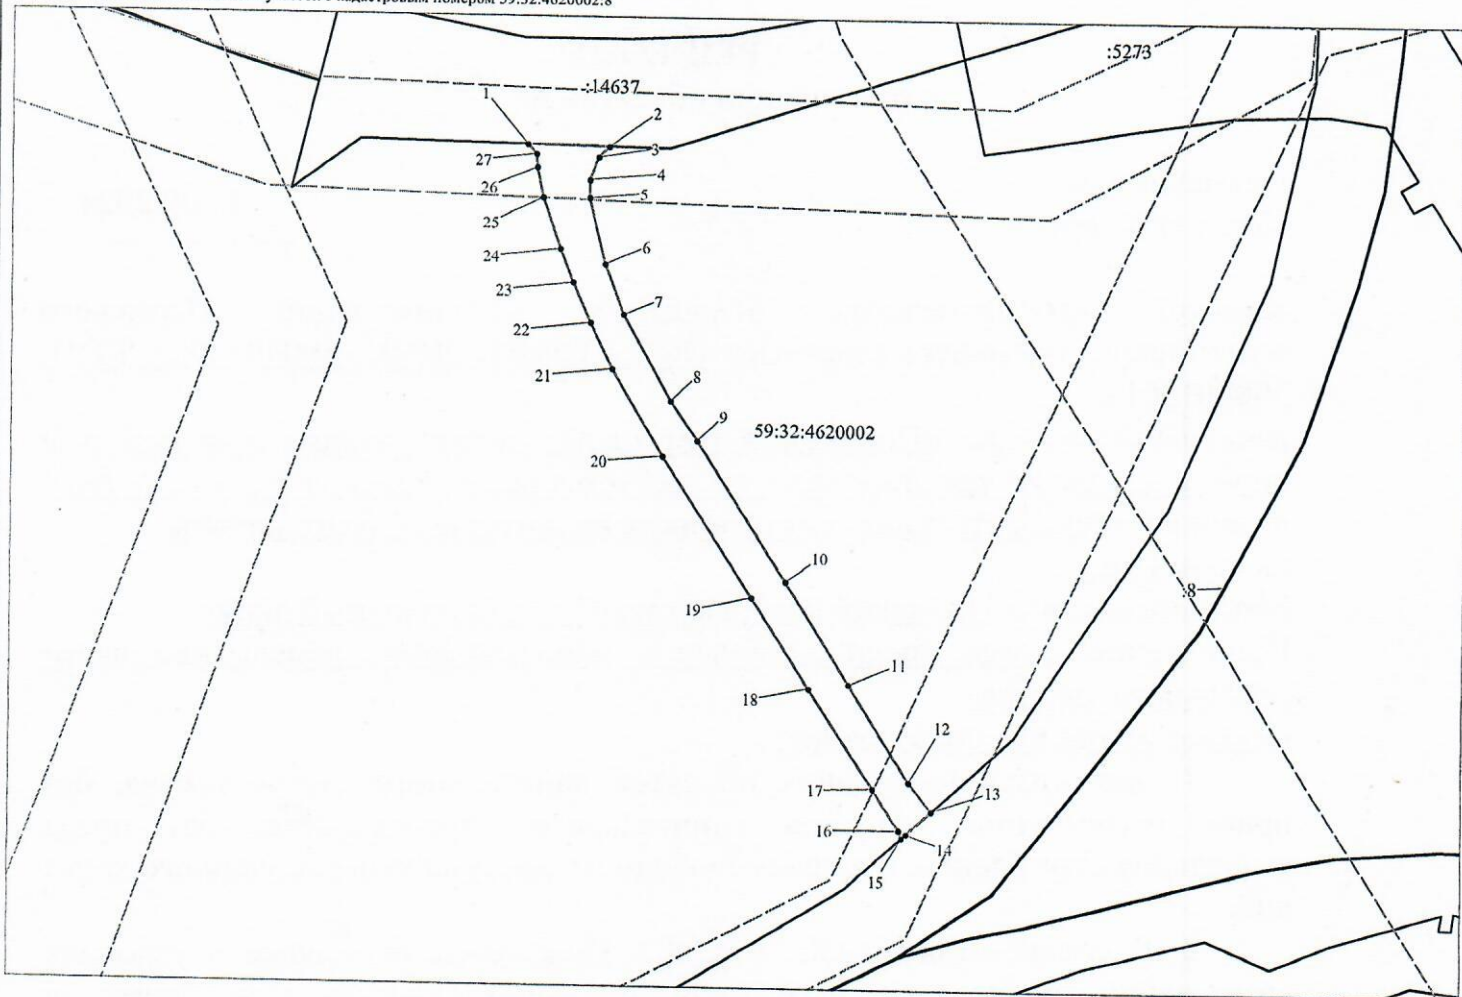

Масштаб 1:1000

**Координаты характерных точек  
МСК-59, зона 2**

№	Координаты, м	
	X	Y
1	2	3
1	476276.68	2244010.11
2	476276.40	2244025.83
3	476274.29	2244023.79
4	476269.80	2244022.09
5	476266.22	2244022.10
6	476253.08	2244025.22
7	476243.19	2244028.88
8	476226.36	2244038.08
9	476218.54	2244043.27
10	476190.88	2244060.69
11	476170.89	2244073.10
12	476152.12	2244084.96
13	476146.36	2244089.39
14	476141.80	2244084.52
15	476140.99	2244083.64
16	476142.54	2244083.04
17	476150.78	2244077.92
18	476169.97	2244065.34
19	476187.59	2244054.11
20	476215.44	2244036.56
21	476232.50	2244026.62
22	476241.51	2244022.38
23	476249.37	2244019.00
24	476256.02	2244016.50
25	476266.24	2244013.23
26	476272.20	2244012.02
27	476274.82	2244011.85
1	476276.68	2244010.11

**Условные обозначения:**

- предполагаемые к использованию земли;
  - существующая часть границы, имеющиеся в ЕГРН сведения о которой достаточны для определения ее местоположения;
  - характерные точки границы испрашиваемого земельного участка;
  - границы зон, с особыми условиями использования территории, внесенные в ЕГРН;
  - граница кадастрового квартала;
- 59:32:4620002 - кадастровый номер квартала.