



**КОМИТЕТ ИМУЩЕСТВЕННЫХ ОТНОШЕНИЙ
АДМИНИСТРАЦИИ ПЕРМСКОГО МУНИЦИПАЛЬНОГО ОКРУГА**

РЕШЕНИЕ

о размещении объектов № 2742

Пермский край
Пермский округ

13.09.2024

Комитет имущественных отношений администрации Пермского муниципального округа разрешает Акционерному обществу «Газпром газораспределение Пермь» (ИНН 5902183841, ОГРН 1025900512670, почтовый адрес: 614000, г. Пермь, ул. Петропавловская, 43)

размещение объекта «газопровод – ввод до границы земельного участка по адресу: Встречная ул. 7, Луговая (Усть-Качкинское с/п) д. (газопровод давлением до 1,2 Мпа, для размещения которого не требуется разрешения на строительство)»

на землях государственная собственность на которые не разграничена

на срок 1 год

Местоположение: Пермский край, Пермский муниципальный округ, д. Луговая

Приложение: схема предполагаемых к использованию земель или части земельного участка.

Особые условия использования:

1. При размещении объекта учесть параметры ширины проезда улично-дорожной сети, во избежание сужения полосы отвода дороги.
2. Получение разрешения на производство земляных работ.

Председатель комитета




(подпись, печать)

Е.А. Демидова

Схема предполагаемых к использованию земель или части земельного участка

Объект: "Газопровод-ввод до границы земельного участка по адресу: Встречная ул 7, Луговая (Усть-Качкинское с/п) д"
 Местоположение: Пермский край, Пермский м.о., д Луговая
 Площадь земель или части земельного участка, кв.м.: 684
 Вид разрешенного использования земельного участка: отсутствует

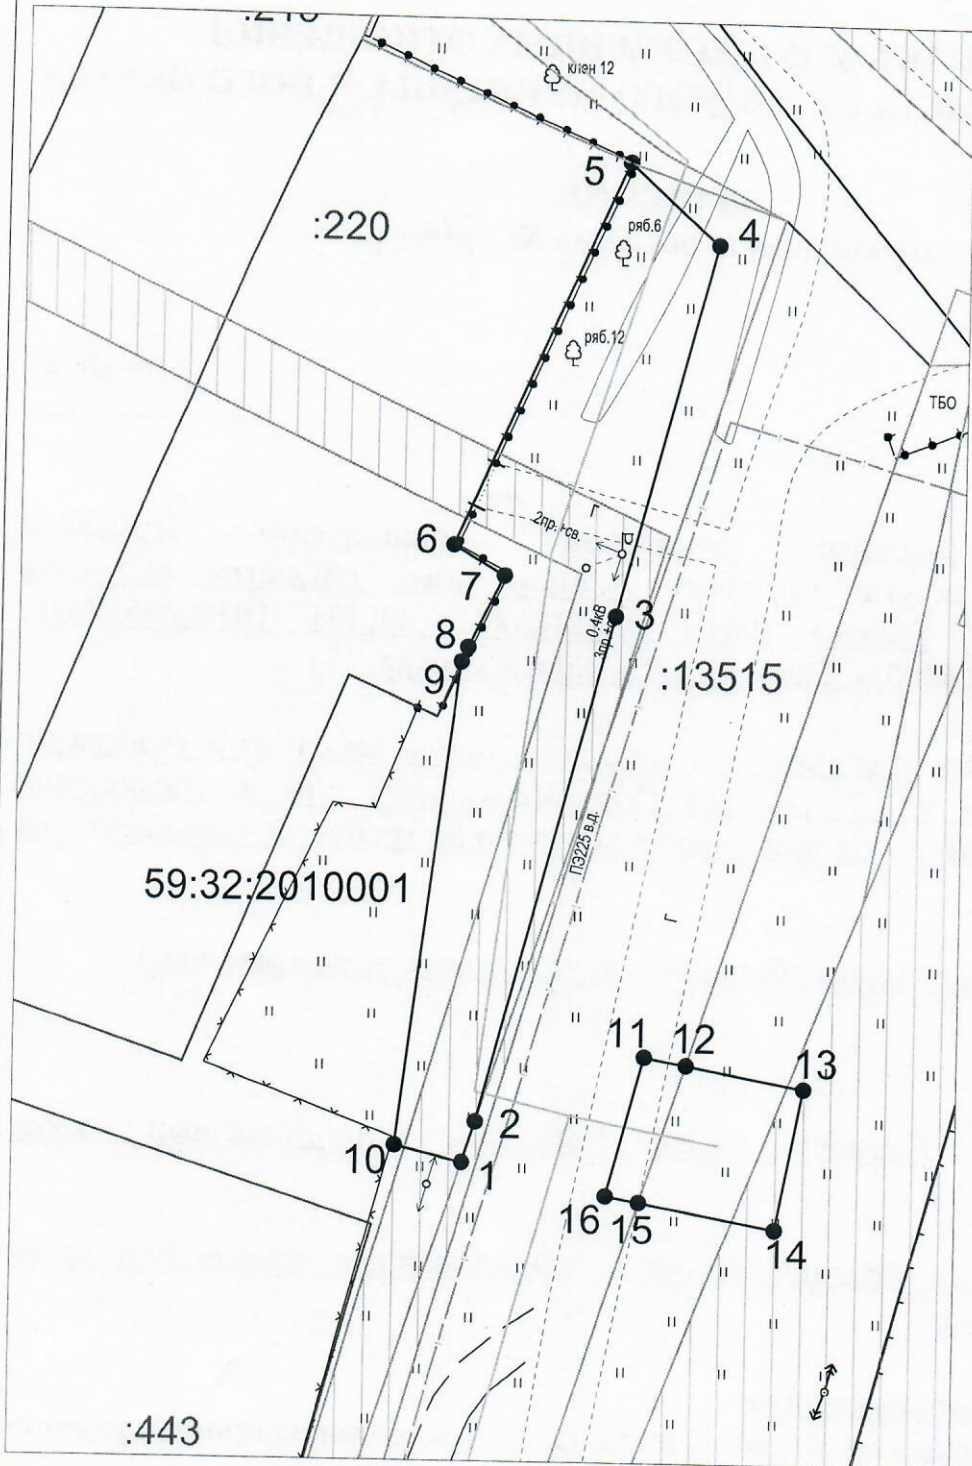

Масштаб 1:500

№ точки границы	Каталог координат (МСК-59), м	
	X	Y
ЗУ1		
1	512901,16	2194904,02
2	512904,00	2194904,90
3	512938,95	2194913,96
4	512964,67	2194920,62
5	512970,29	2194914,44
6	512943,73	2194902,78
7	512941,64	2194906,28
8	512936,68	2194903,88
9	512935,64	2194903,44
10	512902,30	2194899,39
1	512901,13	2194904,16
ЗУ2		
11	512908,64	2194916,45
12	512906,59	2194927,43
13	512896,76	2194925,60
14	512898,94	2194913,93
11	512908,64	2194916,45

Описание границ смежных землепользователей:

от т.11 до т.12, от т.15 до т.11 - земельный участок с кадастровым номером 59:32:000000:13515;
 от т.1 до т.5, от т.9 до т.1, от т.12 до т.15 - земли неразграниченной государственной (муниципальной) собственности;
 от т.5 до т.9 - земельный участок с кадастровым номером 59:32:2010001:220.

- Условные обозначения:
- 1 — граница предполагаемых к использованию земель или части земельного участка
 - 2 — граница земельного участка ранее учтенного в ЕГРН
 - граница кадастрового квартала
 - 59:32:2010001 — кадастровый номер квартала
 - :13515 — кадастровый номер земельного участка в кадастровом квартале
 - проектируемый газопровод-ввод
 - существующий газопровод
 - ▨ — граница зоны с особыми условиями использования территории учтенная в ЕГРН

Заявитель Косачев О.В., по доверенности № 2060 от 08.12.2023г.
 (подпись, расшифровка подписи) Верно
 МП (для юридических лиц и ИП)