



**КОМИТЕТ ИМУЩЕСТВЕННЫХ ОТНОШЕНИЙ
АДМИНИСТРАЦИИ ПЕРМСКОГО МУНИЦИПАЛЬНОГО ОКРУГА**

РЕШЕНИЕ
о размещении объектов № 2748

Пермский край
Пермский округ

13.09.2024

Комитет имущественных отношений администрации Пермского муниципального округа разрешает Акционерному обществу «Газпром газораспределение Пермь» (ИНН 5902183841, ОГРН 2125902017723, почтовый адрес: 614000, г. Пермь, ул. Петропавловская, 43)

размещение объекта «газопровод давлением до 1,2 Мпа, для размещения которого не требуется разрешения на строительство»

на землях муниципальной собственности и государственная собственность на которые не разграничена

на срок 1 год

Местоположение: Пермский край, м.о. Пермский, с. Платошино, ул. Сибирский тракт, к дому 37

Приложение: схема предполагаемых к использованию земель или части земельного участка.

Особые условия использования:

1. При размещении объекта учесть параметры ширины проезда улично-дорожной сети, во избежание сужения полосы отвода дороги.
2. Получение разрешения на производство земляных работ.
3. Получение технических условий от МКУ «Управлении благоустройством Пермского муниципального округа Пермского края при пересечении автомобильной дороги Пермь-Екатеринбург-Курашим.»

Председатель комитета



(подпись, печать)

Е.А. Демидова

Схема предполагаемых к использованию земель или части земельного участка

Объект: Газопровод давлением до 1.2 Мпа, для размещения которого не требуется разрешения на строительство

Местоположение: расположенных по адресу: Пермский край, м.о. Пермский, с. Платошино, ул. Сибирский тракт, к дому 37

Площадь земель или части земельного участка, кв.м.: 398

Категория земель: земли населенных пунктов


Вид разрешенного использования: -

Каталог координат, м

№ точки границы	X	Y
н1	475927.67	2250258.30
н2	475923.68	2250257.71
н3	475923.81	2250256.46
н4	475913.81	2250254.25
н5	475906.88	2250252.71
н6	475893.87	2250249.07
н7	475889.77	2250247.93
н8	475865.86	2250241.24
н9	475857.39	2250239.60
н10	475852.67	2250238.69
н11	475837.43	2250235.74
н12	475833.79	2250235.04
н13	475834.55	2250231.12
н14	475853.43	2250234.77
н15	475866.78	2250237.34
н16	475907.86	2250248.83
н17	475926.46	2250252.95
н18	475930.36	2250254.00
н19	475929.93	2250255.61
н20	475929.32	2250257.86
н21	475927.74	2250257.43
н1	475927.67	2250258.30

Описание границ смежных землепользователей:

- От точки н1 до точки н2 - земельный участок с кадастровым номером 59:32:1570001:139
- От точки н2 до точки н4 - земельный участок с кадастровым номером 59:32:1570001:3316
- От точки н4 до точки н6 - земельный участок с кадастровым номером 59:32:1570001:3302
- От точки н6 до точки н7 - земельный участок с кадастровым номером 59:32:1570001:3316
- От точки н7 до точки н9 - земельный участок с кадастровым номером 59:32:0000000:12961
- От точки н9 до точки н11 - земельный участок с кадастровым номером 59:32:1570001:3316
- От точки н11 до точки н19 - земельный участок с кадастровым номером 59:32:0000000:12961
- От точки н19 до точки н1 - земельный участок с кадастровым номером 59:32:1570001:3316

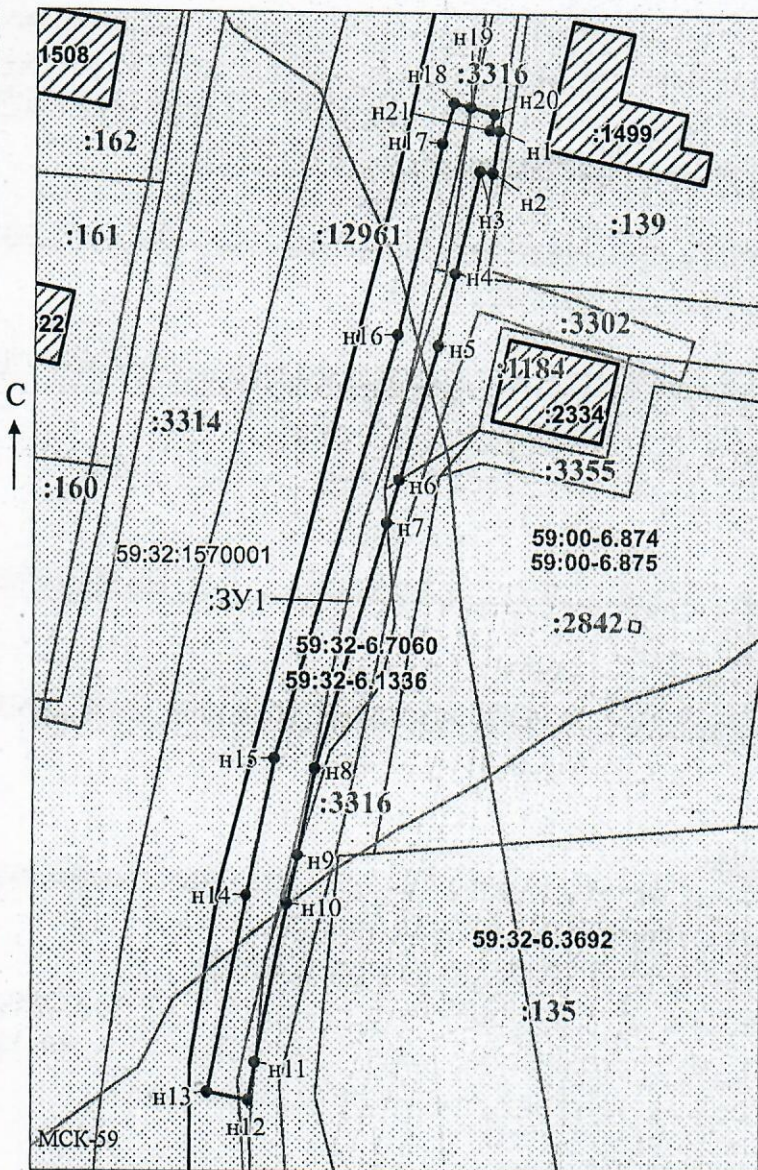

Условные обозначения:

- предполагаемый участок земель, на которых планируется размещение объекта
- :139 - границы и номер земельного участка, сведения о которых внесены в ЕГРН
- :1499 - границы и номер объекта капитального строительства, сведения о которых внесены в ЕГРН
- граница кадастрового квартала
- 59:00-6.875 - зоны с особыми условиями использования территории, сведения о которых внесены в ЕГРН
- н1 - характерная точка границ земель или части земельного участка
- :3У1 - обозначение запрашиваемого земельного участка
- 59:32:1570001 - номер кадастрового квартала

Заявитель: _____

МП

(для юридических лиц

и индивидуальных предпринимателей)

Масштаб 1:700

/ Офишкина И.В.

(подпись, расшифровка подписи)