



**КОМИТЕТ ИМУЩЕСТВЕННЫХ ОТНОШЕНИЙ
АДМИНИСТРАЦИИ ПЕРМСКОГО МУНИЦИПАЛЬНОГО ОКРУГА**

РЕШЕНИЕ
о размещении объектов № 2754

Пермский край
Пермский округ

13.09.2024

Комитет имущественных отношений администрации Пермского муниципального округа разрешает Акционерному обществу «Газпром газораспределение Пермь» (ИНН 5902183841, ОГРН 2125902017723, почтовый адрес: 614000, г. Пермь, ул. Петропавловская, 43)

размещение объекта «газопровод-ввод по адресу: Речная ул 36, объект КРП п(газопровод давлением до 1,2 Мпа, для размещения которого не требуется разрешения на строительство)»

на землях муниципальной собственности

на срок 1 год

Местоположение: Пермский край, Пермский м.о., п. Объект КРП

Приложение: схема предполагаемых к использованию земель или части земельного участка.

Особые условия использования:

1. При размещении объекта учесть параметры ширины проезда улично-дорожной сети, во избежание сужения полосы отвода дороги.
2. Получение разрешения на производство земляных работ.

Председатель комитета




(подпись, печать)

Е.А. Демидова

Схема предполагаемых к использованию земель или части земельного участка
 Объект: "Газопровод-ввод по адресу: Речная ул 36, Объект КРП II"
 Местоположение: Пермский край, Пермский м.о., п. Объект КРП
 Площадь земель или части земельного участка, кв.м.: 152
 Категория земель: земли населённых пунктов
 Вид разрешенного использования земельного участка: отсутствует

№ точки границы	Каталог координат (МСК-59), м		№ точки границы	Каталог координат (МСК-59), м	
	X	Y		X	Y
1	508231,86	2214045,88	3	508237,23	2214028,21
2	508241,32	2214042,65	4	508227,48	2214031,53

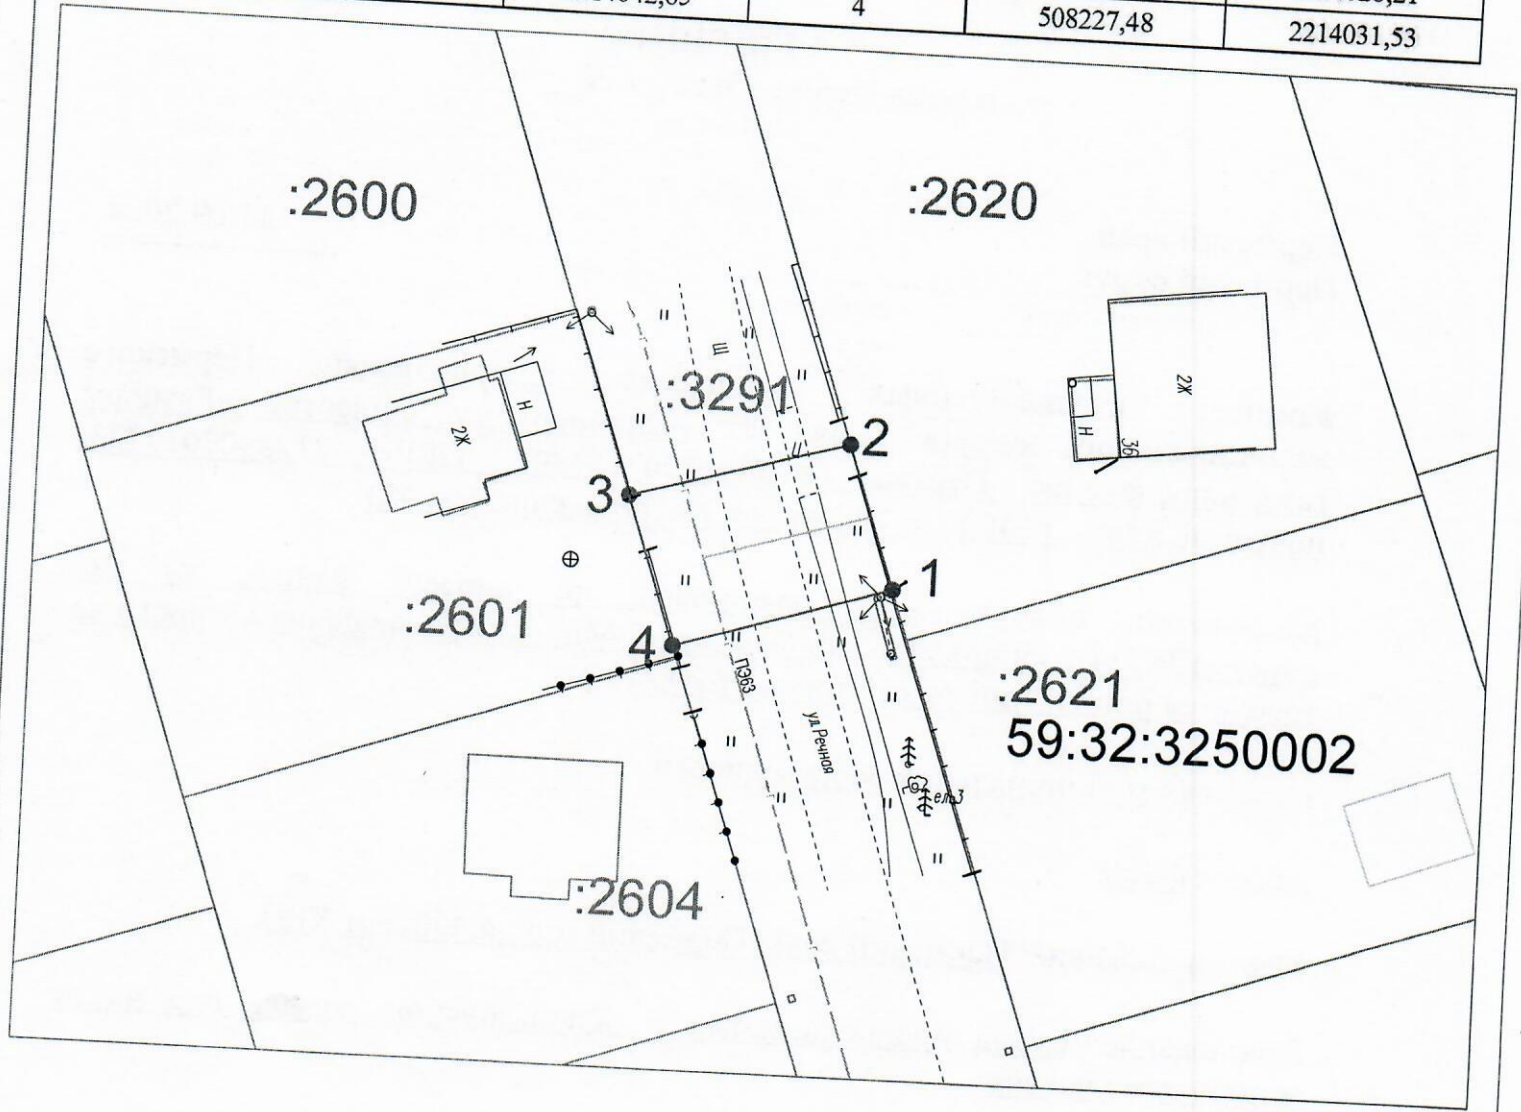

Масштаб 1:500

Описание границ смежных землепользователей:

- от т.1 до т.2 - земельный участок с кадастровым номером 59:32:3250002:2620;
- от т.3 до т.4 - земельный участок с кадастровым номером 59:32:3250002:2601;
- от т.2 до т.3, от т.4 до т.1 - земельный участок с кадастровым номером 59:32:3250002:3291.

Условные обозначения:

- граница предполагаемых к использованию земель или части земельного участка
- граница земельного участка ранее учтенного в ЕГРН
- граница кадастрового квартала
- кадастровый номер квартала
- кадастровый номер земельного участка в кадастровом квартале
- проектируемый газопровод-ввод
- существующий газопровод

Заявитель Косачев О.В., по доверенности
 (подпись, расшифровка подписи) № 2060 от 08.12.2023г.
 МП Верно
 (для юридических лиц и ИП)