



**КОМИТЕТ ИМУЩЕСТВЕННЫХ ОТНОШЕНИЙ  
АДМИНИСТРАЦИИ ПЕРМСКОГО МУНИЦИПАЛЬНОГО ОКРУГА**

**РЕШЕНИЕ**

о размещении объектов № 2755

Пермский край  
Пермский округ

13.09.2024

Комитет имущественных отношений администрации Пермского муниципального округа разрешает Акционерному обществу «Газпром газораспределение Пермь» (ИНН 5902183841, ОГРН 2125902017723, почтовый адрес: 614000, г. Пермь, ул. Петропавловская, 43)

размещение объекта «газопровод-ввод по адресу: Воробьева ул 17, Кочкино д(газопровод давлением до 1,2 Мпа, для размещения которого не требуется разрешения на строительство)»

на землях государственная собственность на которые не разграничена

на срок 1 год

Местоположение: Пермский край, Пермский м.о., д. Кочкино

Приложение: схема предполагаемых к использованию земель или части земельного участка.

Особые условия использования:

1. При размещении объекта учесть параметры ширины проезда улично-дорожной сети, во избежание сужения полосы отвода дороги.
2. Получение разрешения на производство земляных работ.

Председатель комитета



(подпись, печать)

Е.А. Демидова

**Схема предполагаемых к использованию земель или части земельного участка**


Объект: "Газопровод-ввод до границы земельного участка по адресу: Воробьева ул 17, Кочкино д"

Местоположение: Пермский край, Пермский м.о., д. Кочкино

Площадь земель или части земельного участка, кв.м.: 238

Вид разрешенного использования земельного участка: отсутствует

№ точки границы	Каталог координат (МСК-59), м		№ точки границы	Каталог координат (МСК-59), м	
	X	Y		X	Y
1	501776,15	2235624,73	4	501771,63	2235652,02
2	501767,86	2235623,16	5	501773,69	2235639,60
3	501763,01	2235650,46			

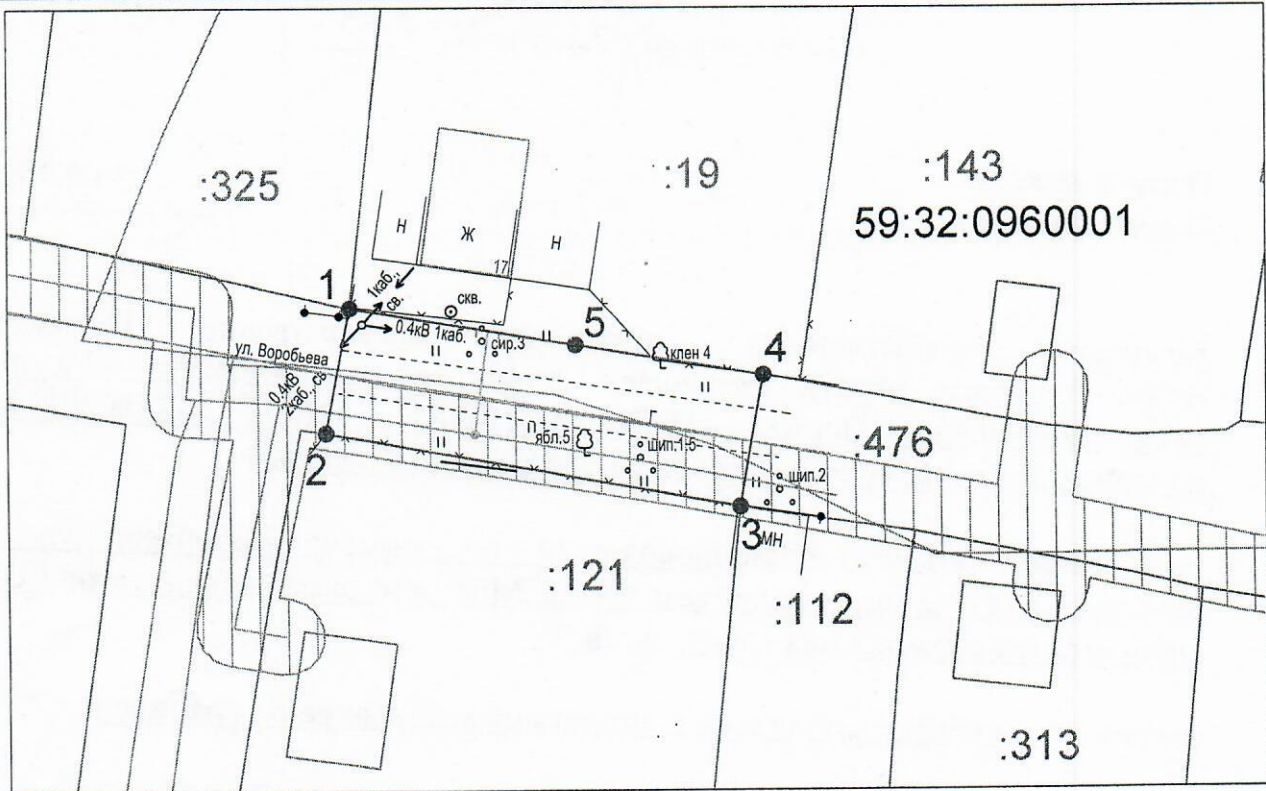

Масштаб 1:500

**Описание границ смежных землепользователей:**

- от т.1 до т.2, от т.3 до т.4 - земельный участок с кадастровым номером 59:32:0960001:476;
- от т.2 до т.3 - земельный участок с кадастровым номером 59:32:0960001:121;
- от т.4 до т.1 - земельный участок с кадастровым номером 59:32:0960001:19.

**Условные обозначения:**

- — ● - граница предполагаемых к использованию земель или части земельного участка
- 1 — 2 - граница земельного участка ранее учтенного в ЕГРН
- — — - граница кадастрового квартала
- 59:32:0960001 - кадастровый номер квартала
- :476 - кадастровый номер земельного участка в кадастровом квартале
- — — - проектируемый газопровод-ввод
- — — - существующий газопровод
- ▨ - граница зоны с особыми условиями использования территории учтенная в ЕГРН

Заявитель Косачев О.В., по доверенности  
 (подпись, расшифровка подписи) № 2060 от 08.12.2023г.  
 МП Верно  
 (для юридических лиц и ИП)