



**КОМИТЕТ ИМУЩЕСТВЕННЫХ ОТНОШЕНИЙ
АДМИНИСТРАЦИИ ПЕРМСКОГО МУНИЦИПАЛЬНОГО ОКРУГА**

РЕШЕНИЕ
о размещении объектов № 2765

Пермский край
Пермский округ

13.09.2024

Комитет имущественных отношений администрации Пермского муниципального округа разрешает Акционерному обществу «Газпром газораспределение Пермь» (ИНН 5902183841, ОГРН 2125902017723, почтовый адрес: 614000, г. Пермь, ул. Петропавловская, 43)

размещение объекта «газопровод-ввод до границы земельного участка по адресу: ул. 2-я Насосная, дом 10, д. Усть-Тары(газопровод давлением до 1,2 Мпа, для размещения которого не требуется разрешения на строительство)»

на землях государственная собственность на которые не разграничена

на срок 1 год

Местоположение: Пермский край, Пермский муниципальный округ, д. Усть-Тары

Приложение: схема предполагаемых к использованию земель или части земельного участка.

Особые условия использования:

1. При размещении объекта учесть параметры ширины проезда улично-дорожной сети, во избежание сужения полосы отвода дороги.
2. Получение разрешения на производство земляных работ.

Председатель комитета




(подпись, печать)

Е.А. Демидова

Объект: "Газопровод-ввод по границе земельного участка по адресу: ул. 2-я Навоная, дом 10, д. Усть-Тары".
 Местоположение: Пермский край, Пермский муниципальный округ, д. Усть-Тары
 Площадь земель или части земельного участка, кв.м.: 407
 Категория земель: земли населенных пунктов
 Вид разрешенного использования земельного участка: отсутствует

Схема предпологаемых к использованию земель или части земельного участка

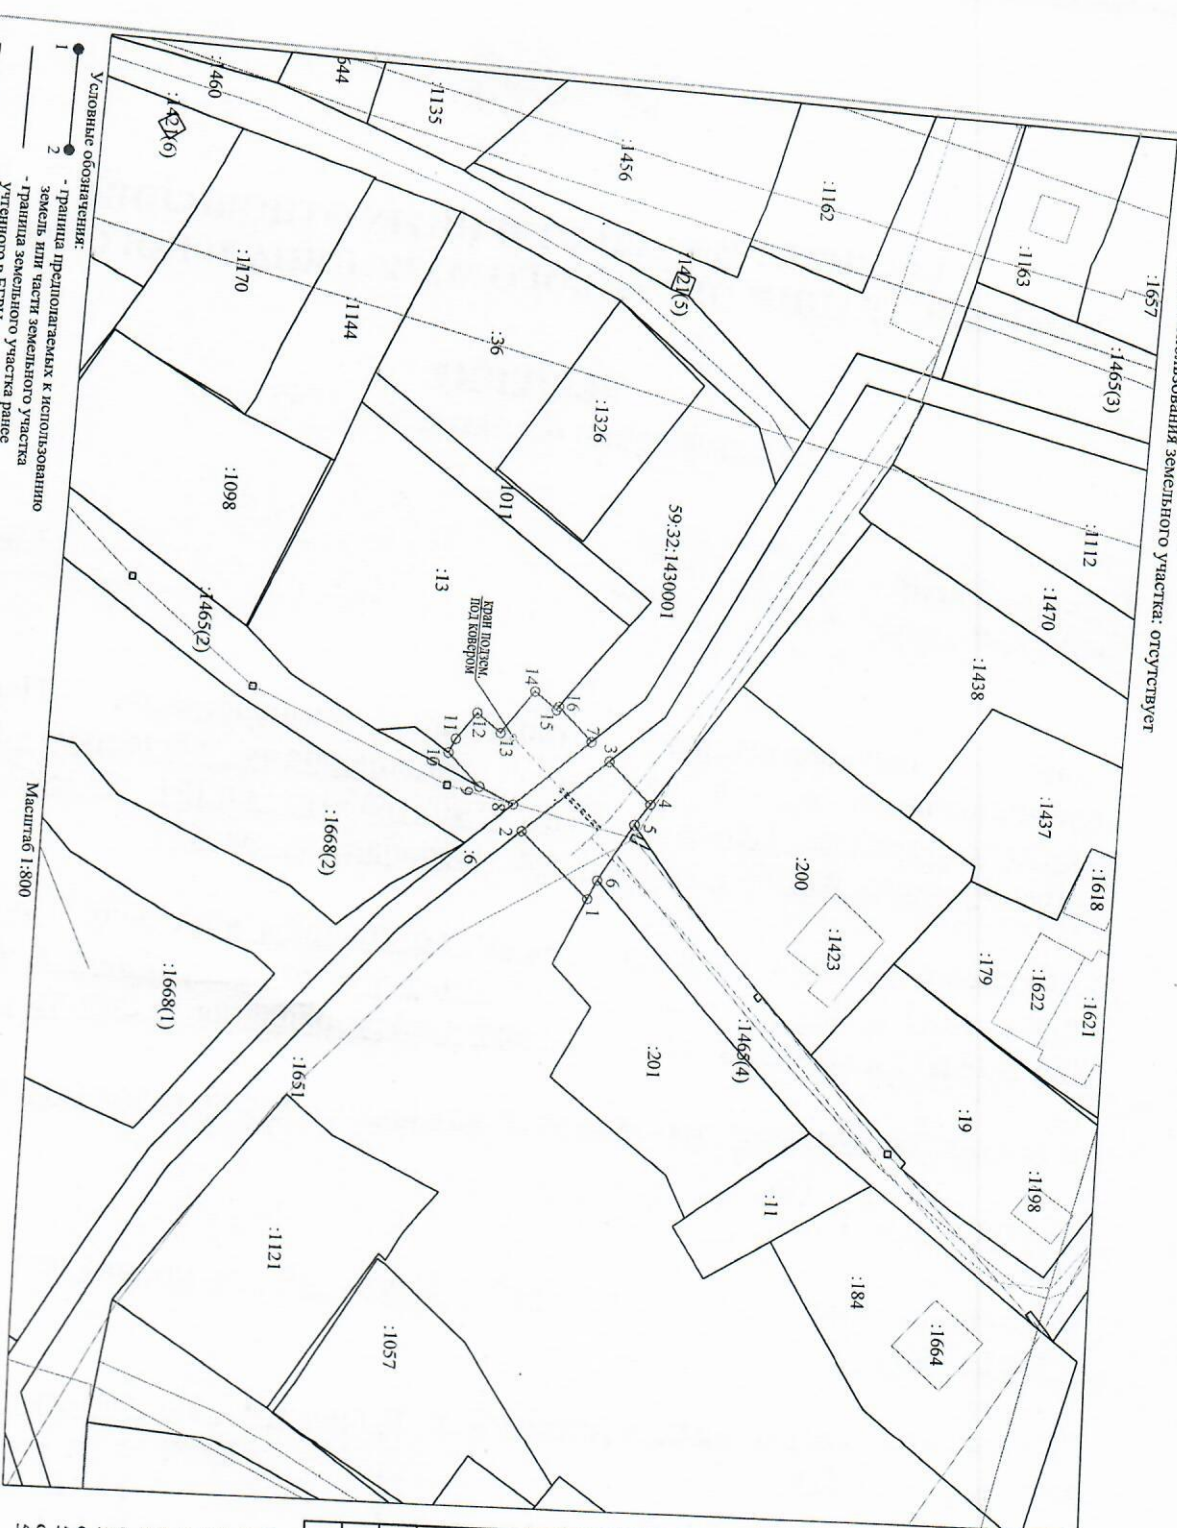


- Условные обозначения:
- 1 - Граница предпологаемых к использованию земель или части земельного участка
 - 2 - Граница земельного участка ранее учтенного в ЕТРН
- 59.32:1430001
:179
- граница кадастрового квартала
 - кадастровый номер квартала
 - кадастровый номер земельного участка в проектируемой газопровод-ввод
 - существующий газопровод

Масштаб 1:800

№ точки границы	Каталог координат (МСК-59), м	
	X	Y
1	509830.86	2209295.73
2	509819.79	2209286.00
3	509832.78	2209274.18
4	509839.68	2209280.33
5	509837.43	2209283.67
6	509832.25	2209292.72
1	509830.86	2209295.73
7	509829.72	2209271.45
8	509818.19	2209281.98
9	509812.70	2209279.61
10	509807.48	2209274.85
11	509808.47	2209272.68
12	509811.52	2209268.47
13	509815.38	2209271.24
14	509820.28	2209264.41
15	509823.86	2209266.98
16	509824.23	2209266.45
7	509829.72	2209271.45

Описание границ смежных землепользователей:
 от т.1 до т.2, от т.3 до т.4, от т.9 до т.10, от т.16 до т.7 - земли неразграниченной государственной (муниципальной) собственности
 от т.2 до т.3, от т.7 до т.8 - земельный участок с кадастровым номером 59.32:1430001:16
 от т.4 до т.5 - земельный участок с кадастровым номером 59.32:1430001:200
 от т.5 до т.6, от т.8 до т.9 - земельный участок с кадастровым номером 59.32:1430001:1465
 от т.6 до т.1 - земельный участок с кадастровым номером 59.32:1430001:201
 от т.10 до т.16 - земельный участок с кадастровым номером 59.32:1430001:13

Заявитель: 
 (полное, расширенное наименование) № 2060 от 08.12.2023
 ИП Верно
 (дата организации, ин. и ИТ)

Косычев О.В. по доверенности
 № 2060 от 08.12.2023
 Верно

Лист 1