



**КОМИТЕТ ИМУЩЕСТВЕННЫХ ОТНОШЕНИЙ  
АДМИНИСТРАЦИИ ПЕРМСКОГО МУНИЦИПАЛЬНОГО ОКРУГА**

**РЕШЕНИЕ**

о размещении объектов № 2774

Пермский край  
Пермский округ

13.09.2024

Комитет имущественных отношений администрации Пермского муниципального округа разрешает Акционерному обществу «Газпром газораспределение Пермь» (ИНН 5902183841, ОГРН 1025900512670, почтовый адрес: 614000, г. Пермь, ул. Петропавловская, 43)

размещение объекта «Газопровод-ввод до границы земельного участка по адресу: Сосновая ул 8, Кондратово д» (газопровод давлением до 1.2 Мпа, для размещения которого не требуется разрешения на строительство)

на землях государственная собственность на которые не разграничена

на срок 1 год

Местоположение: Пермский край, Пермский м.о., д. Кондратово

Приложение: схема предполагаемых к использованию земель или части земельного участка.

Особые условия использования:

- 1) При размещении газопровода учесть параметры ширины проезда улично-дорожной сети, во избежание сужения полосы отвода дороги.
- 2) При условии получения разрешения на производство земляных работ.

Председатель комитета

(подпись, печать)

Е.А. Демидова



**Схема предполагаемых к использованию земель или части земельного участка**


Объект: "Газопровод-ввод до границы земельного участка по адресу: Сосновая ул 8, Кондратово д"

Местоположение: Пермский край, Пермский м.о., д. Кондратово

Площадь земель или части земельного участка, кв.м.: 148

Вид разрешенного использования земельного участка: отсутствует

№ точки границы	Каталог координат (МСК-59), м		№ точки границы	Каталог координат (МСК-59), м	
	X	Y		X	Y
1	514396,38	2223093,38	8	514423,07	2223121,42
2	514393,51	2223096,49	9	514424,91	2223117,88
3	514400,45	2223102,32	10	514417,67	2223112,12
4	514408,58	2223109,28	11	514410,65	2223105,46
5	514417,54	2223116,45	12	514402,61	2223099,06
6	514417,76	2223116,23	13	514396,38	2223093,38
7	514421,76	2223120,21			

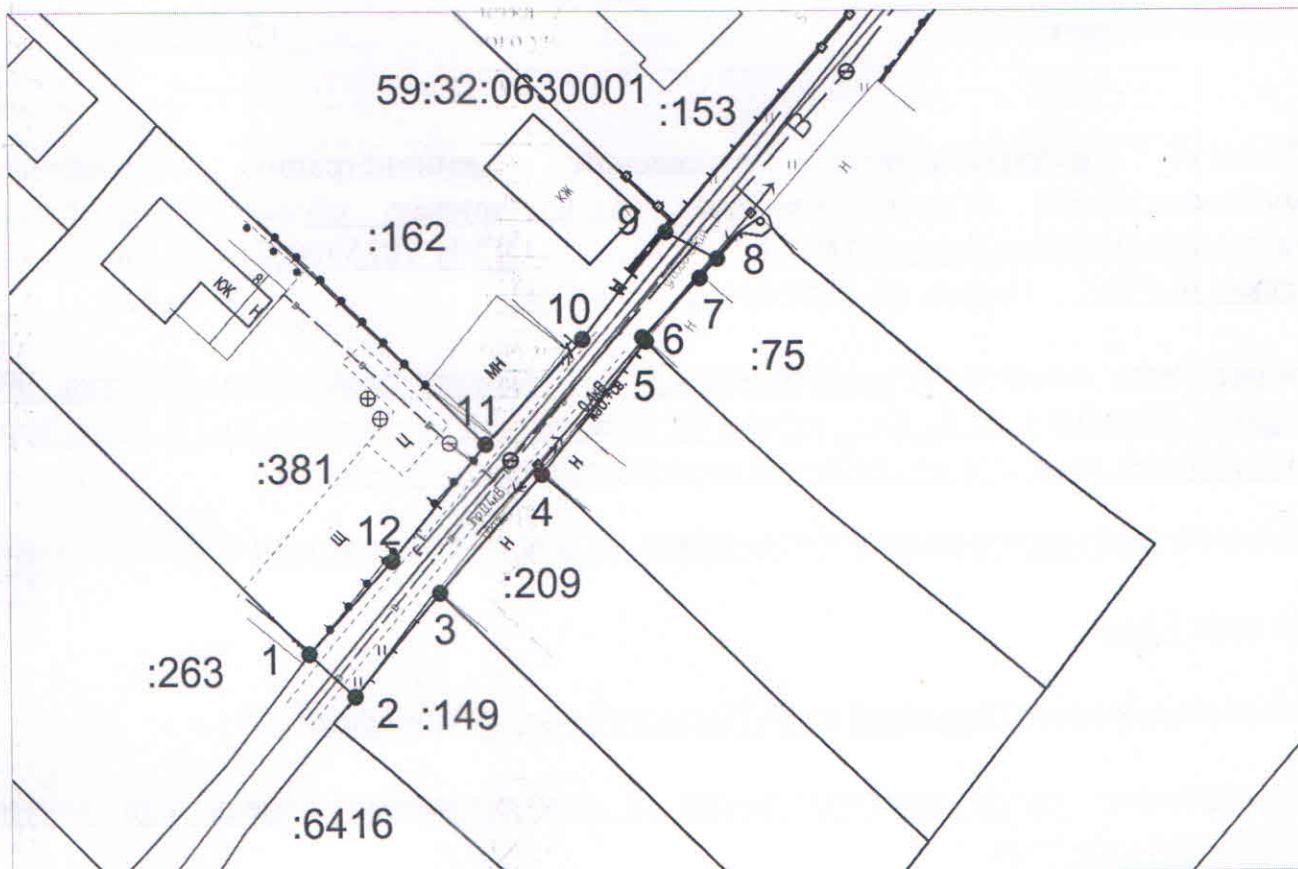

Масштаб 1:500

**Описание границ смежных землепользователей:**

- от т.1 до т.2, от т.4 до т.5, от т.8 до т.9 - земли неразграниченной государственной (муниципальной) собственности;
- от т.2 до т.3 - земельный участок с кадастровым номером 59:32:0630001:149;
- от т.3 до т.4 - земельный участок с кадастровым номером 59:32:0630001:209;
- от т.5 до т.8 - земельный участок с кадастровым номером 59:32:0630001:75;
- от т.9 до т.11 - земельный участок с кадастровым номером 59:32:0630001:162;
- от т.11 до т.1 - земельный участок с кадастровым номером 59:32:0630001:381.

**Условные обозначения:**

- — граница предполагаемых к использованию земель или части земельного участка
- 1 — граница земельного участка ранее учтенного в ЕГРН
- 2 — граница кадастрового квартала
- 59:32:0630001 — кадастровый номер квартала
- :149 — кадастровый номер земельного участка в кадастровом квартале
- проектируемый газопровод-ввод
- существующий газопровод
- ▨ — граница зоны с особыми условиями использования территории учтенная в ЕГРН

Заявитель Жосачев О.В., по доверенности  
 (подпись, расшифровка подписи) № 2060 от 08.12.2023г.  
 МП Верно  
 (для юридических лиц и ИП)