



**КОМИТЕТ ИМУЩЕСТВЕННЫХ ОТНОШЕНИЙ  
АДМИНИСТРАЦИИ ПЕРМСКОГО МУНИЦИПАЛЬНОГО ОКРУГА**

**РЕШЕНИЕ**

о размещении объектов № 2777

Пермский край  
Пермский округ

13.09.2024

Комитет имущественных отношений администрации Пермского муниципального округа разрешает Акционерному обществу «Газпром газораспределение Пермь» (ИНН 5902183841, ОГРН 1025900512670, почтовый адрес: 614000, г. Пермь, ул. Петропавловская, 43)

размещение объекта «Газопровод-ввод по адресу: Шоссейная ул бв, Кондратово д» (газопровод давлением до 1.2 Мпа, для размещения которого не требуется разрешения на строительство)

на землях государственная собственность на которые не разграничена

на срок 1 год

Местоположение: Пермский край, Пермский м.о., д. Кондратово

Приложение: схема предполагаемых к использованию земель или части земельного участка.

Особые условия использования:

- 1) При размещении газопровода учесть параметры ширины проезда улично-дорожной сети, во избежание сужения полосы отвода дороги.
- 2) При условии получения разрешения на производство земляных работ.

Председатель комитета



Е.А. Демидова




**Схема предполагаемых к использованию земель или части земельного участка**

Объект: "Газопровод-ввод по адресу: Шоссейная ул 6в, Кондратово д"

Местоположение: Пермский край, Пермский м.о., д. Кондратово

Площадь земель или части земельного участка, кв.м.: 193

Вид разрешенного использования земельного участка: отсутствует

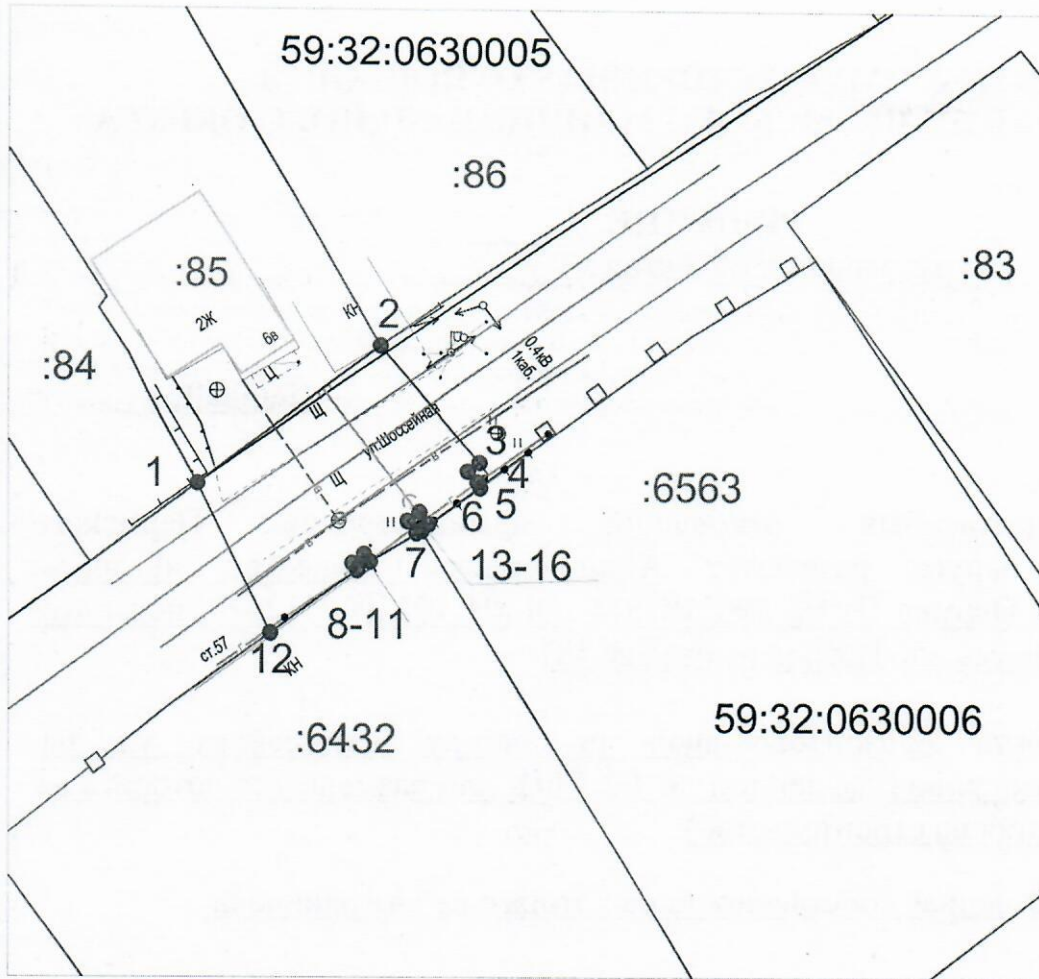

Масштаб 1:500

№ точки границы	Каталог координат (МСК-59), м	
	X	Y
1	515220,33	2223993,85
2	515229,84	2224006,49
3	515221,83	2224013,27
4	515221,23	2224012,47
5	515220,43	2224013,07
6	515220,10	2224013,31
7	515217,20	2224009,30
8	515215,13	2224005,73
9	515215,63	2224005,36
10	515215,04	2224004,55
11	515214,58	2224004,88
12	515210,40	2223998,88
13	515217,87	2224008,34
14	515218,45	2224009,15
15	515217,65	2224009,73
16	515217,06	2224008,93
13	515217,87	2224008,34

**Описание границ смежных землепользователей:**

- от т.1 до т.2 - земельный участок с кадастровым номером 59:32:0630005:85;
- от т.2 до т.3, от т.12 до т.1 - земли неразграниченной государственной (муниципальной) собственности;
- от т.3 до т.6, от т.8 до т.11, от т.13 до т.16 - земельный участок с кадастровым номером 59:32:0630006:12515;
- от т.6 до т.7 - земельный участок с кадастровым номером 59:32:0630006:6563;
- от т.7 до т.8, от т.11 до т.12 - земельный участок с кадастровым номером 59:32:0630006:6432.

**Условные обозначения:**

- — ● - граница предполагаемых к использованию земель или части земельного участка
- — — - граница земельного участка ранее учтенного в ЕГРН
- — — - граница кадастрового квартала
- 59:32:0630006 - кадастровый номер квартала
- :6432 - кадастровый номер земельного участка в кадастровом квартале
- — — - проектируемый газопровод-ввод
- — — - существующий газопровод
- ▨ - граница зоны с особыми условиями использования территории учтенная в ЕГРН

Заявитель \_\_\_\_\_ Косачев О.В., по доверенности  
 (подпись, расшивка подписи) № 2060 от 08.12.2023г.  
 МП Верно  
 (для юридических лиц и ИП)