



**КОМИТЕТ ИМУЩЕСТВЕННЫХ ОТНОШЕНИЙ
АДМИНИСТРАЦИИ ПЕРМСКОГО МУНИЦИПАЛЬНОГО ОКРУГА**

РЕШЕНИЕ

о размещении объектов № 2779

Пермский край
Пермский округ

18.09.2024

Комитет имущественных отношений администрации Пермского муниципального округа разрешает Акционерному обществу «Газпром газораспределение Пермь» (ИНН 5902183841, ОГРН 1025900512670, почтовый адрес: 614000, г. Пермь, ул. Петропавловская, 43)

размещение объекта «Газопровод-ввод до границы земельного участка по адресу: с. Бершеть, ул. Луговая, дом 22» (газопровод давлением до 1.2 Мпа, для размещения которого не требуется разрешения на строительство)

на землях государственная собственность на которые не разграничена

на срок 1 год

Местоположение: Пермский край, Пермский муниципальный округ, с. Бершеть, ул. Луговая

Приложение: схема предполагаемых к использованию земель или части земельного участка.

Особые условия использования:

- 1) При размещении газопровода учесть параметры ширины проезда улично-дорожной сети, во избежание сужения полосы отвода дороги.
- 2) При условии получения разрешения на производство земляных работ.

Председатель комитета



(подпись, печать)

Е.А. Демидова

Схема предполагаемых к использованию земель или части земельного участка

Объект: "Газопровод-ввод до границы земельного участка по адресу: с. Бершеть, ул. Луговая, дом 22"


Местоположение: Пермский край, Пермский муниципальный округ, с. Бершеть, ул. Луговая

Площадь земель или части земельного участка, кв.м.: 864

Категория земель: земли населённых пунктов

Вид разрешенного использования земельного участка: отсутствует


№ точки границы	Каталог координат (МСК-59), м		№ точки границы	Каталог координат (МСК-59), м	
	X	Y		X	Y
1	489525.88	2240107.31	7	489558.24	2240031.12
2	489535.98	2240083.57	8	489548.69	2240028.41
3	489542.95	2240057.85	9	489533.65	2240053.94
4	489551.81	2240042.81	10	489526.51	2240080.28
5	489553.84	2240043.38	11	489514.38	2240108.80
6	489557.37	2240032.25	1	489525.88	2240107.31

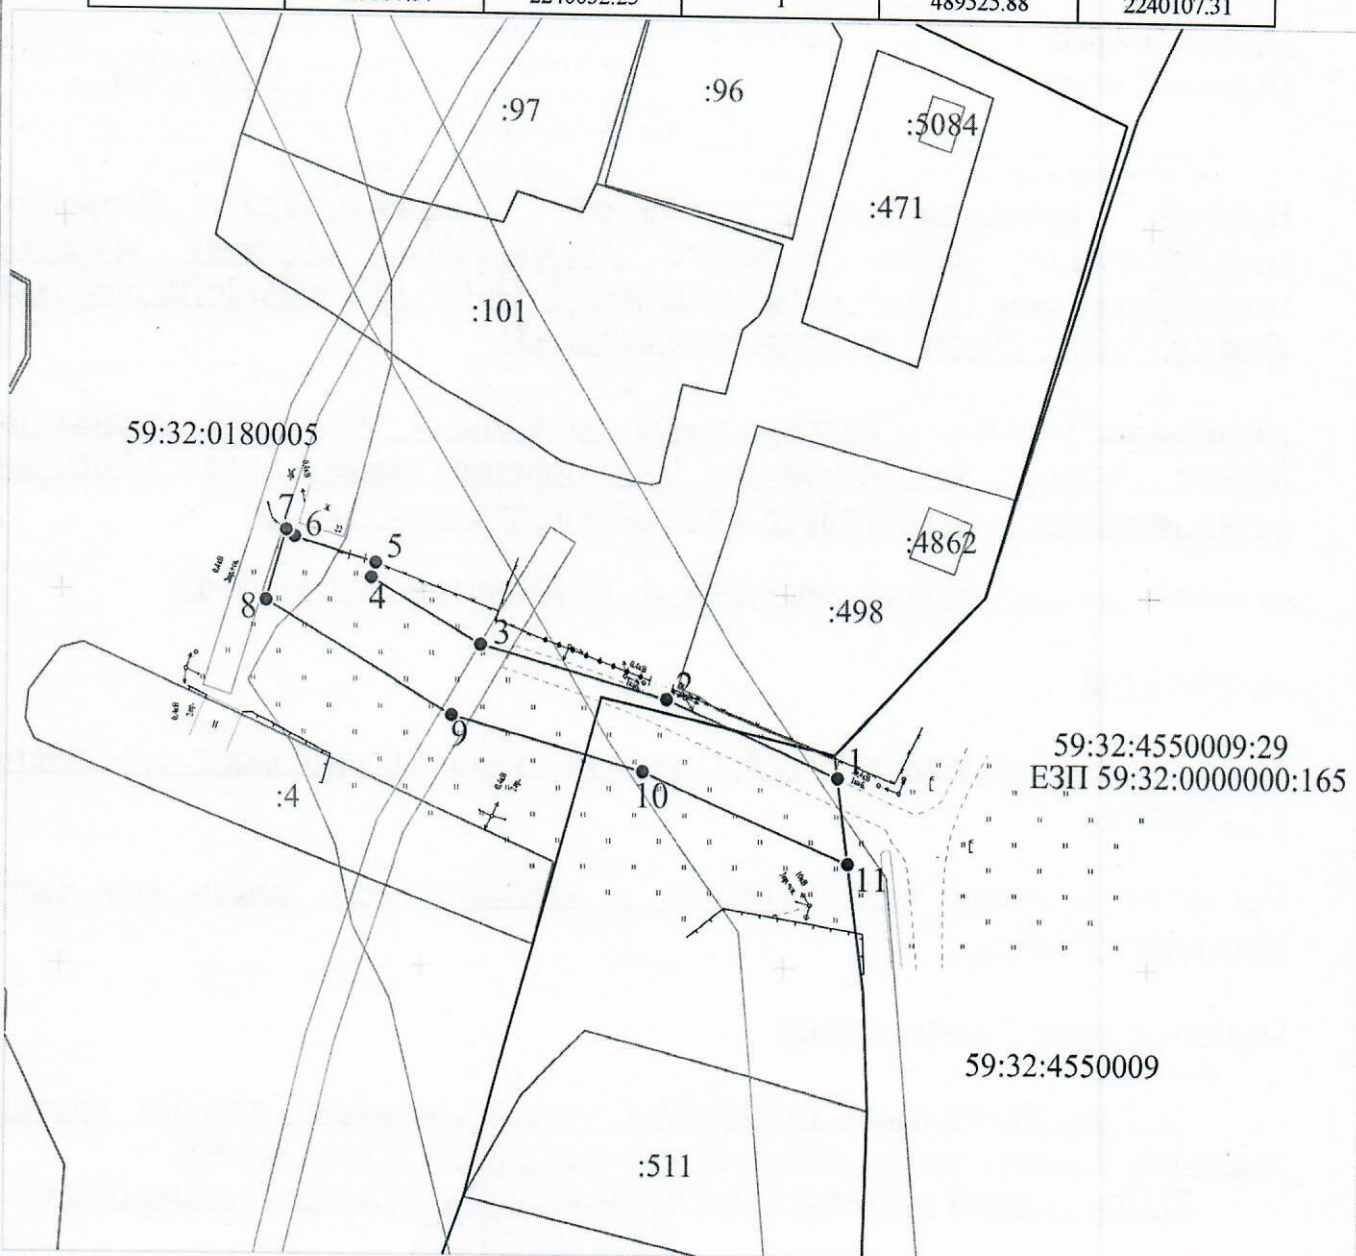

- Условные обозначения:
- граница предполагаемых к использованию земель или части земельного участка
 - граница земельного участка ранее учтенного в ЕГРН
 - граница кадастрового квартала
 - 59:32:0180005 - кадастровый номер квартала
 - :498 - кадастровый номер земельного участка в кадастровом квартале
 - проектируемый газопровод-ввод
 - существующий газопровод

Масштаб 1:1000

Описание границ смежных землепользователей:
 от т.1 до т.5, от т.7 до т.11 - земли неразграниченной государственной (муниципальной) собственности
 от т.5 до т.7 - земельный участок с кадастровым номером 59:32:0180005:463
 от т.11 до т.1 - земельный участок с кадастровым номером 59:32:0000000:165 (обособленный земельный участок 59:32:4550009:29)

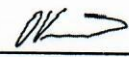Заявитель  Косачев О.В., по доверенности
 (подпись, расшифровка подписи) № 2060 от 08.12.2023
 МП Верно
 (для юридических лиц и ИП)