



**КОМИТЕТ ИМУЩЕСТВЕННЫХ ОТНОШЕНИЙ
АДМИНИСТРАЦИИ ПЕРМСКОГО МУНИЦИПАЛЬНОГО ОКРУГА**

РЕШЕНИЕ

о размещении объектов № 2788

Пермский край
Пермский округ

18.09.2024

Комитет имущественных отношений администрации Пермского муниципального округа разрешает Публичному акционерному обществу «Россети Урал» (ИНН 6671163413, ОГРН 1056604000970, почтовый адрес: 620026, г. Екатеринбург, ул. Мамина Сибиряка, д. 140)

размещение объекта: «Строительство участка ВЛ 0,4 кВ от ближайшей опоры ВЛ 0,4 кВ от ТП-4233, установка оборудования учета э/э на опоре ВЛ 0,4 кВ для электроснабжения малоэтажной жилой застройки по адресу: Пермский край, Пермский район, Хохловское с/п, д. Скобелевка (кад. номер зем. участка 59:32:3020003:2198)»

на землях муниципальной собственности

на срок бессрочно

Местоположение: Пермский край, Пермский муниципальный округ, д. Скобелевка

Приложение: схема предполагаемых к использованию земель или земельных участков.

Особые условия использования:

1) При установке опор электросетевого хозяйства учесть параметры ширины проезда улично-дорожной сети, во избежание сужения полосы отвода дороги. Установить опоры на расстоянии не более 2 метров от границ земельного участка.

2) При условии получения разрешения на производство земляных работ.

Председатель комитета



Е.А. Демидова

(подпись, печать)

СХЕМА ГРАНИЦ
предполагаемых к использованию земель
или части земельного участка


Объект: Строительство участка ВЛ 0,4 кВ от ближайшей опоры ВЛ 0,4 кВ от ТП-4233, установка оборудования учета э/э на опоре ВЛ 0,4 кВ для электроснабжения малоэтажной жилой застройки по адресу: Пермский край, Пермский район, Хохловское с/п. а. Скобелевка (кад. номер зем. участка 59:32:3020003:2198)

Местоположение: Пермский край, Пермский район, Хохловское с/п. а. Скобелевка

Площадь земель или части земельного участка: 360 кв.м.

Категория земельного участка: Земли населенных пунктов

Вид разрешенного использования: —

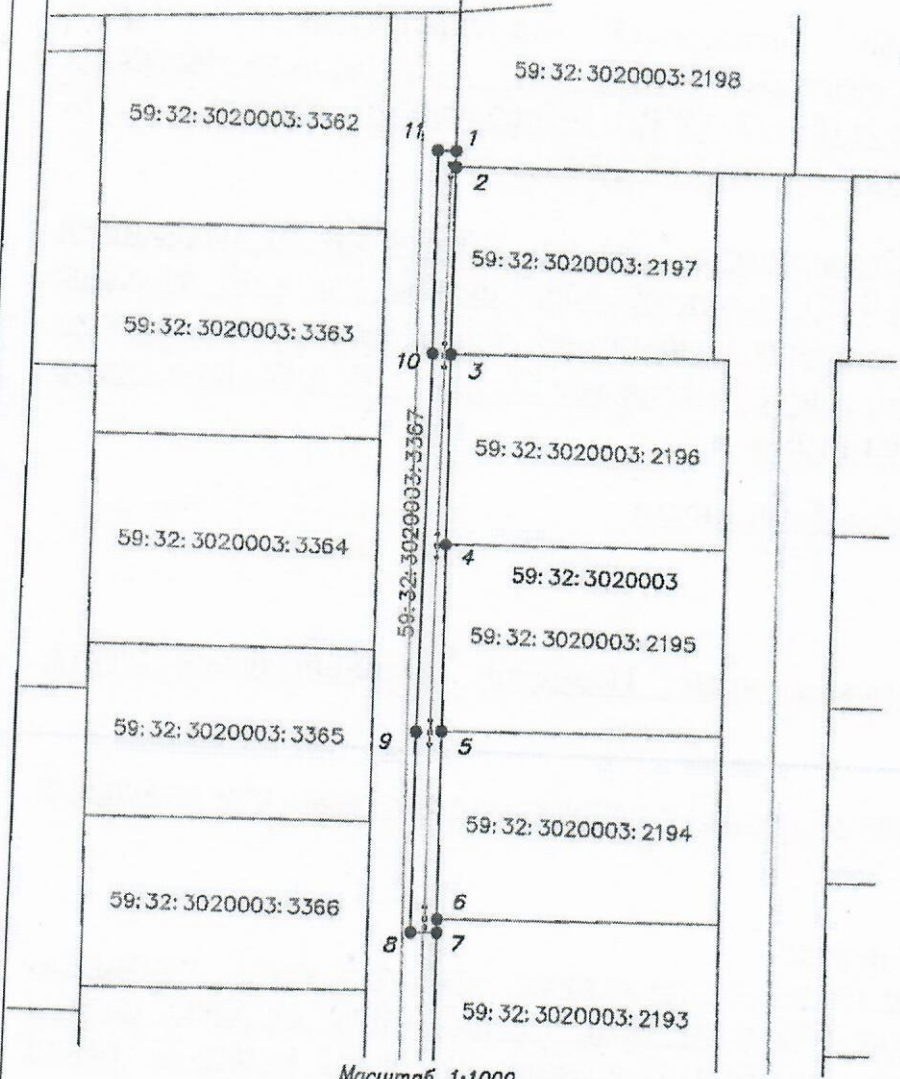

Каталог координат, м		
№ точки границы	X	Y
1	2	3
1	543496.81	2234404.54
2	543494.51	2234404.59
3	543467.52	2234405.06
4	543440.52	2234405.53
5	543413.53	2234406.01
6	543386.53	2234406.49
7	543384.57	2234406.52
8	543384.52	2234402.70
9	543413.29	2234402.34
10	543467.53	2234402.34
11	543496.79	2234401.83
1	543496.81	2234404.54

Описание границ смежных землепользователей:
 от т.1 до т.2 59:32:3020003:2198
 от т.2 до т.3 59:32:3020003:2197
 от т.3 до т.4 59:32:3020003:2196
 от т.4 до т.5 59:32:3020003:2195
 от т.5 до т.6 59:32:3020003:2194
 от т.6 до т.7 59:32:3020003:2193
 от т.7 до т.1 59:32:3020003:3367

Масштаб 1:1000

Условные обозначения

- границы испрашиваемого земельного участка (части земельного участка)
- границы существующих земельных участков, учтенных в ЕГРН
- границы существующих объектов капитального строительства, учтенных в ЕГРН
- границы кадастрового квартала
- границы зон с особыми условиями
- кадастровый номер земельного участка
- номер кадастрового квартала
- ось проектируемой ВЛ

Заявитель: ТИО "Россети Урал"

(государственность 59 АА 4474771 от 23.01.2024г.)



Самойлова Нина Олеговна

(подпись руководителя подписи)

Верно

(для юридической, лиц и индивидуальных предпринимателей)