



**КОМИТЕТ ИМУЩЕСТВЕННЫХ ОТНОШЕНИЙ  
АДМИНИСТРАЦИИ ПЕРМСКОГО МУНИЦИПАЛЬНОГО ОКРУГА**

**РЕШЕНИЕ**  
о размещении объектов № 2796

Пермский край  
Пермский округ

18.09.2024

Комитет имущественных отношений администрации Пермского муниципального округа разрешает Акционерному обществу «Газпром газораспределение Пермь» (ИНН 5902183841, ОГРН 2125902017723, почтовый адрес: 614000, г. Пермь, ул. Петропавловская, 43)

размещение объекта «газопровод давлением до 1,2 Мпа, для размещения которого не требуется разрешения на строительство»

на землях государственная собственность на которые не разграничена

на срок 1 год

Местоположение: Пермский край, Пермский муниципальный округ, д. Усть-Тары, ул. Родниковая, д. 4.

Приложение: схема предполагаемых к использованию земель или части земельного участка.

Особые условия использования:

1. При размещении объекта учесть параметры ширины проезда улично-дорожной сети, во избежание сужения полосы отвода дороги.
2. Получение разрешения на производство земляных работ.

Председатель комитета



(подпись, печать)

Е.А. Демидова



**Схема предполагаемых к использованию земель или части земельного участка**

Объект: Газопровод давлением до 1,2 Мпа, для размещения которого не требуется разрешения на строительство  
 Местоположение: расположенных по адресу: Пермский край, м.о. Пермский, д. Усть-Тары, ул. Родниковая, д. 4

Каталог координат, м

№ точки границы	X	Y
n1	510190.08	2208081.62
n2	510191.12	2208082.19
n3	510202.96	2208088.68
n4	510214.96	2208095.25
n5	510223.73	2208100.05
n6	510229.86	2208102.12
n7	510241.10	2208103.00
n8	510239.84	2208107.32
n9	510236.20	2208114.70
n10	510226.39	2208113.84
n11	510201.50	2208100.00
n12	510185.28	2208089.48
n1	510190.08	2208081.62


Площадь земель или части земельного участка, кв.м.: 616

Категория земель: земли населенных пунктов

Вид разрешенного использования: -

Описание границ смежных землепользователей:  
 От точки n1 до точки n2 - земельный участок с кадастровым номером 59:32:3250001:1752  
 От точки n2 до точки n3 - земельный участок с кадастровым номером 59:32:3250001:1754  
 От точки n3 до точки n5 - земельный участок с кадастровым номером 59:32:3250001:1753  
 От точки n5 до точки n8 - земельный участок с кадастровым номером 59:32:3250001:1754  
 От точки n8 до точки n9 - земельный участок с кадастровым номером 59:32:3250001:4816  
 От точки n9 до точки n10 - земельный участок с кадастровым номером 59:32:3250001:1738  
 От точки n10 до точки n1 - земельный участок с кадастровым номером 59:32:3250001:1754

**Условные обозначения:**

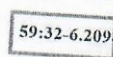

:ЗУ1

• n1


59:32:3250001 - номер кадастрового квартала



- границы и номер объекта капитального строительства, сведения о которых внесены в ЕГРН

- граница кадастрового квартала

- предполагаемый участок земель, на которых планируется размещение объекта
- границы и номер земельного участка, сведения о которых внесены в ЕГРН
- зоны с особыми условиями использования территории, сведения о которых внесены в ЕГРН
- обозначение запрашиваемого земельного участка
- характерная точка границ земель или части земельного участка

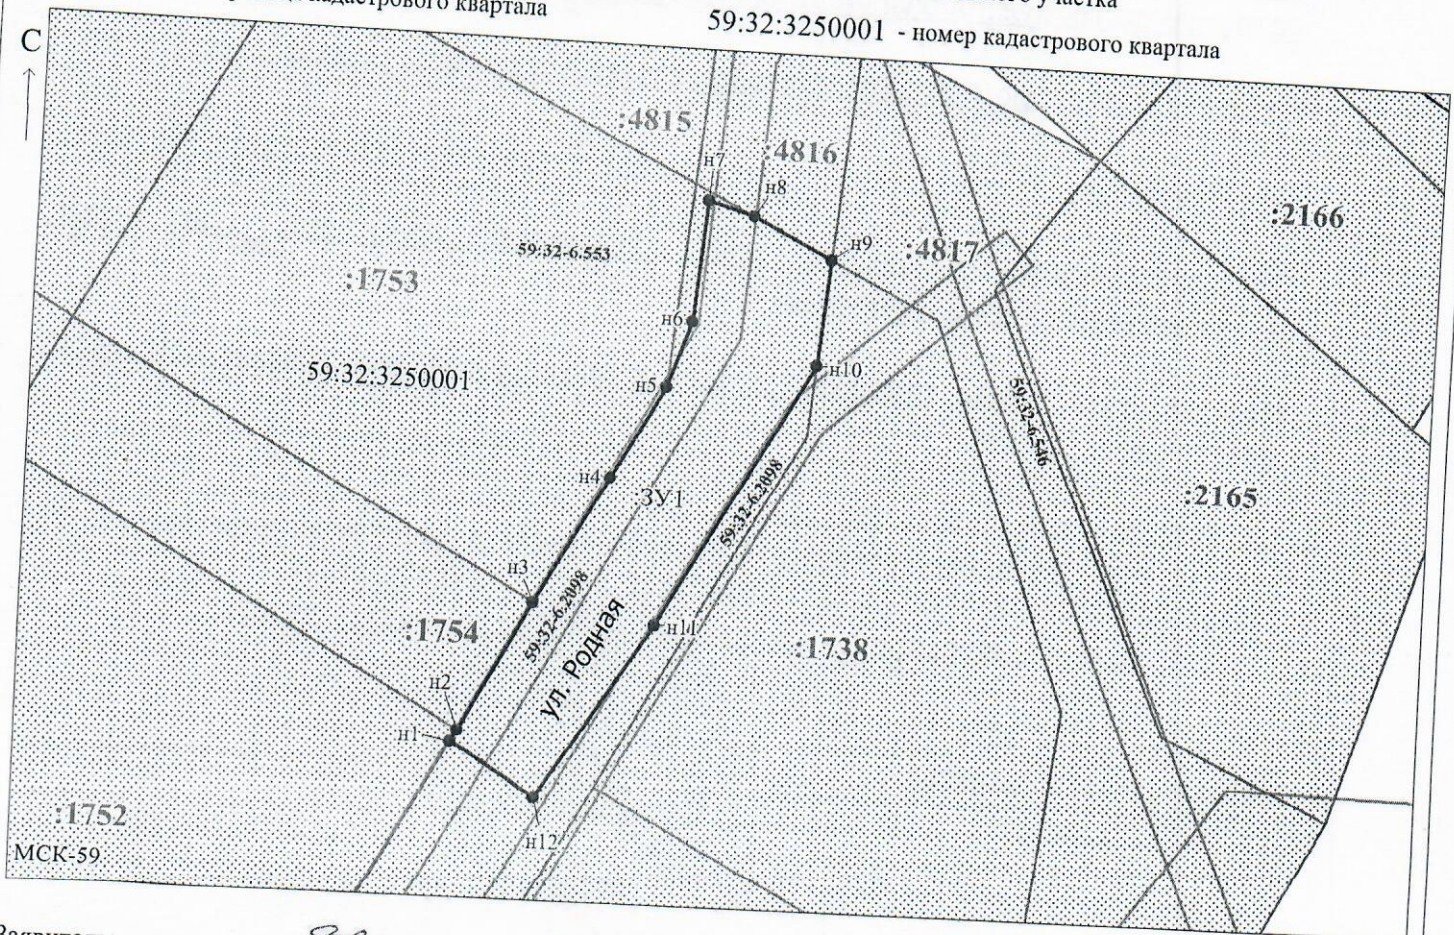

Заявитель: \_\_\_\_\_ / Егошина И.В.  
 (подпись, расшифровка подписи)  
 МП \_\_\_\_\_  
 (для юридических лиц и индивидуальных предпринимателей)

Масштаб 1:700