



**КОМИТЕТ ИМУЩЕСТВЕННЫХ ОТНОШЕНИЙ
АДМИНИСТРАЦИИ ПЕРМСКОГО МУНИЦИПАЛЬНОГО ОКРУГА**

РЕШЕНИЕ

о размещении объектов № 2798

Пермский край
Пермский округ

18.09.2024

Комитет имущественных отношений администрации Пермского муниципального округа разрешает Акционерному обществу «Газпром газораспределение Пермь» (ИНН 5902183841, ОГРН 1025900512670, почтовый адрес: 614000, г. Пермь, ул. Петропавловская, 43)

размещение объекта «газопровод давлением до 1,2 Мпа, для размещения которого не требуется разрешения на строительство»

на землях муниципальная собственность

на срок 1 год

Местоположение: Пермский край, Пермский муниципальный округ, п. Сылва, ул. Лермонтова, к участку с кадастровым номером 59:32:0050027:14433

Приложение: схема предполагаемых к использованию земель или части земельного участка.

Особые условия использования:

1. При размещении объекта учесть параметры ширины проезда улично-дорожной сети, во избежание сужения полосы отвода дороги.
2. Получение разрешения на производство земляных работ.

Председатель комитета



Е.А. Демидова

(подпись, печать)

Схема предполагаемых к использованию земель или части земельного участка

Объект: Газопровод давлением до 1,2 Мпа, для размещения которого не требуется разрешения на строительство
 Местоположение: расположенных по адресу: Пермский край, м.о. Пермский, п. Сытва, ул. Лермонтова, к уч. с кад № 59:32:0050027:14433

Площадь земель или части земельного участка, кв.м.: 96

Категория земель: земли населенных пунктов

Вид разрешенного использования: -

Описание границ смежных землепользователей:

- От точки н1 до точки н4 - земельный участок с кадастровым номером 59:32:0050027:14433
- От точки н4 до точки н5 - земельный участок с кадастровым номером 59:32:0050027:1910
- От точки н5 до точки н6 - земельный участок с кадастровым номером 59:32:0050027:14858
- От точки н6 до точки н7 - земли общего пользования
- От точки н7 до точки н1 - земельный участок с кадастровым номером 59:32:0050027:14858

Каталог координат, м

| № точки границы | X | Y |
|-----------------|-----------|------------|
| н1 | 521918.70 | 2260305.89 |
| н2 | 521922.93 | 2260306.13 |
| н3 | 521922.95 | 2260306.59 |
| н4 | 521924.25 | 2260306.73 |
| н5 | 521929.63 | 2260307.25 |
| н6 | 521928.29 | 2260315.91 |
| н7 | 521917.40 | 2260314.56 |
| н1 | 521918.70 | 2260305.89 |



- предполагаемый участок земель, на которых планируется размещение объекта

:14433

- границы и номер земельного участка, сведения о которых внесены в ЕГРН

:16785

- границы и номер объекта капитального строительства, сведения о которых внесены в ЕГРН

Условные обозначения:

59:32-6.742

- зоны с особыми условиями использования территории, сведения о которых внесены в ЕГРН

:3У1


- обозначение запрашиваемого земельного участка

• н1

- характерная точка границ земель или части земельного участка

- граница кадастрового квартала

59:32:0050027 - номер кадастрового квартала

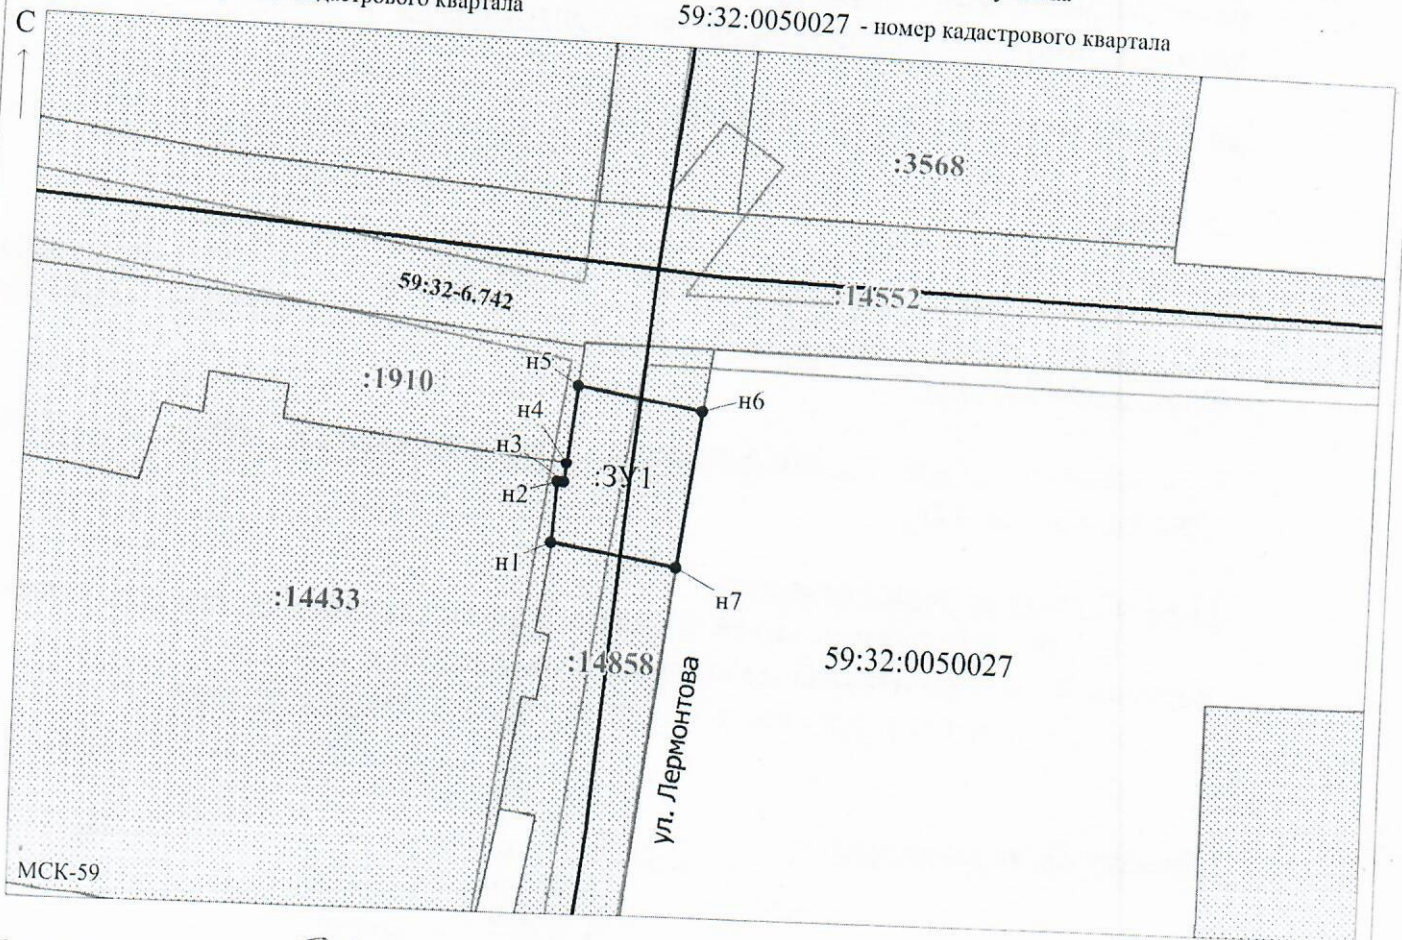

Заявитель: _____

МП

/ Егошина И.В.

(подпись, расшифровка подписи)

Масштаб 1:500

(для юридических лиц и индивидуальных предпринимателей)