



**КОМИТЕТ ИМУЩЕСТВЕННЫХ ОТНОШЕНИЙ  
АДМИНИСТРАЦИИ ПЕРМСКОГО МУНИЦИПАЛЬНОГО ОКРУГА**

**РЕШЕНИЕ**  
о размещении объектов № 2807

Пермский край  
Пермский округ

18.09.2024

Комитет имущественных отношений администрации Пермского муниципального округа разрешает Акционерному обществу «Газпром газораспределение Пермь» (ИНН 5902183841, ОГРН 1025900512670, почтовый адрес: 614000, г. Пермь, ул. Петропавловская, 43)

размещение объекта «газопровод давлением до 1,2 Мпа, для размещения которого не требуется разрешения на строительство»

на землях муниципальная собственность

на срок 1 год

Местоположение: Пермский край, Пермский муниципальный округ, д. Мостовая, ул. Садовая, к дому 4

Приложение: схема предполагаемых к использованию земель или части земельного участка.

Особые условия использования:

1. При размещении объекта учесть параметры ширины проезда улично-дорожной сети, во избежание сужения полосы отвода дороги.
2. Получение разрешения на производство земляных работ.

Председатель комитета



(подпись, печать)

Е.А. Демидова



## Схема предполагаемых к использованию земель или части земельного участка

Объект: Газопровод давлением до 1,2 Мпа, для размещения которого не требуется разрешения на строительство

Местоположение: расположенных по адресу: Пермский край, м.о. Пермский,  
д. Мостовая, ул. Садовая, к дому 4

Каталог координат, м

Площадь земель или части земельного участка, кв.м.: 468

Категория земель: земли населенных пунктов

Вид разрешенного использования: -

Описание границ смежных землепользователей:


От точки н1 до точки н2 - земельный участок с кадастровым номером 59:32:1940001:27

От точки н2 до точки н9 - земельный участок с кадастровым номером 59:32:1940001:1988

От точки н9 до точки н14 - земельный участок с кадастровым номером 59:32:1940001:2022

От точки н14 до точки н1 - земельный участок с кадастровым номером 59:32:1940001:1988

№ точки границы	X	Y
н1	515339.38	2259975.71
н2	515337.90	2259979.42
н3	515336.87	2259979.00
н4	515336.16	2259980.84
н5	515332.42	2259979.40
н6	515333.85	2259975.70
н7	515341.03	2259954.81
н8	515346.60	2259941.01
н9	515342.40	2259939.23
н10	515308.99	2259925.01
н11	515282.89	2259912.05
н12	515284.67	2259908.47
н13	515310.67	2259921.37
н14	515343.00	2259935.13
н15	515348.10	2259937.30
н16	515348.46	2259936.41
н17	515352.16	2259937.91
н18	515344.77	2259956.21
н19	515338.24	2259975.25
н1	515339.38	2259975.71

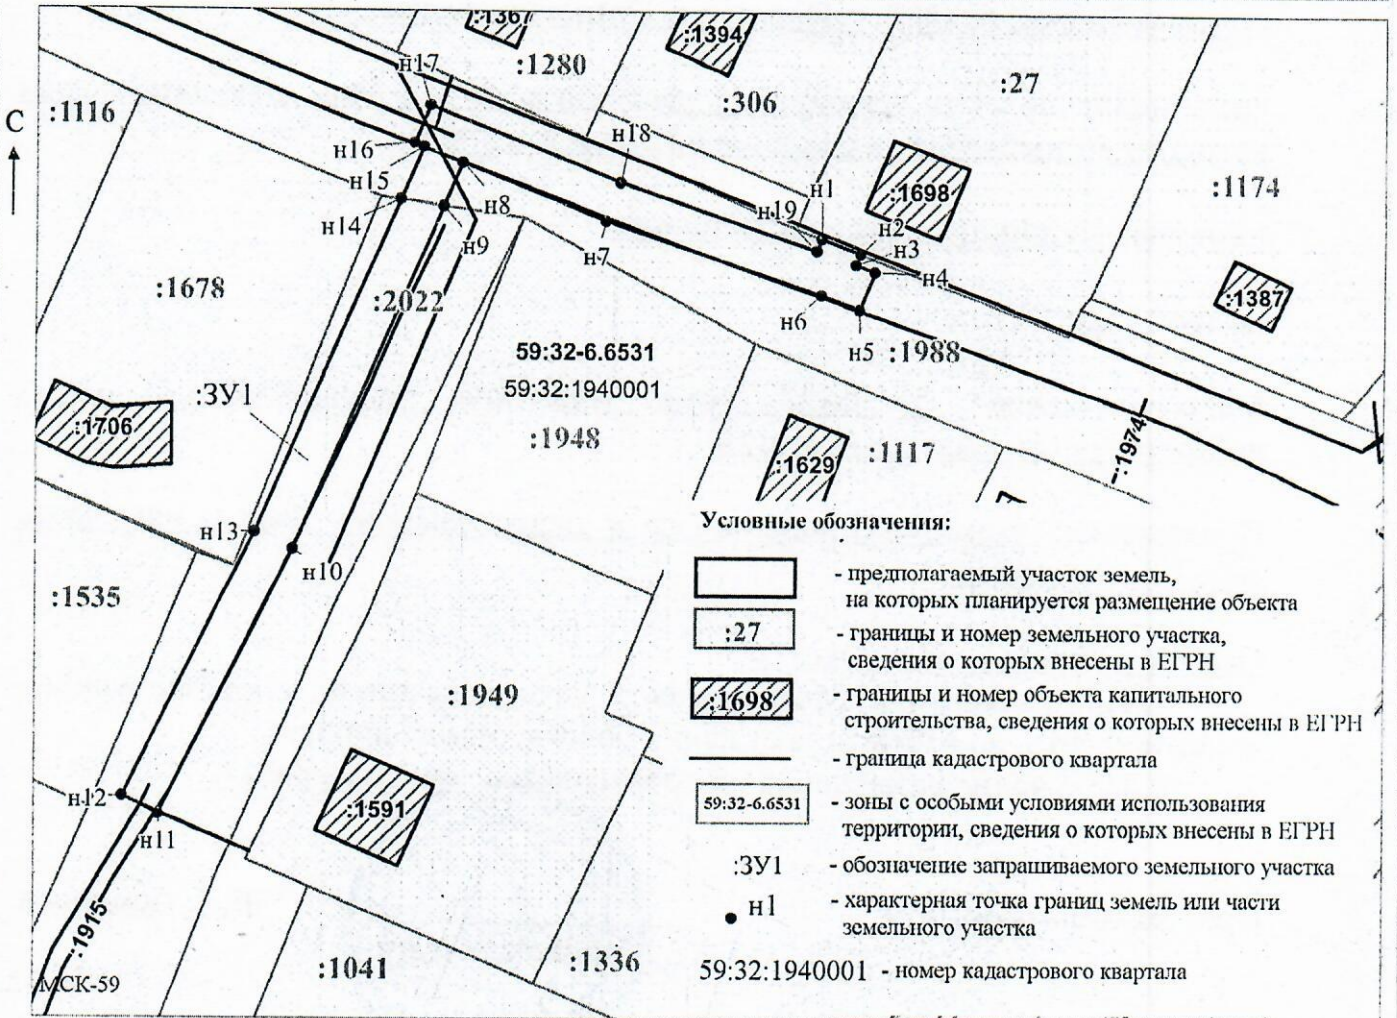

Масштаб 1:700

Заявитель: \_\_\_\_\_ / Офишкина И.В.  
 МП (подпись, расшифровка подписи)  
 (для юридических лиц и индивидуальных предпринимателей)