



**КОМИТЕТ ИМУЩЕСТВЕННЫХ ОТНОШЕНИЙ  
АДМИНИСТРАЦИИ ПЕРМСКОГО МУНИЦИПАЛЬНОГО ОКРУГА**

**РЕШЕНИЕ**

о размещении объектов № 2811

Пермский край  
Пермский округ

18.09.2024

Комитет имущественных отношений администрации Пермского муниципального округа разрешает Акционерному обществу «Газпром газораспределение Пермь» (ИНН 5902183841, ОГРН 1025900512670, почтовый адрес: 614000, г. Пермь, ул. Петропавловская, 43)

размещение объекта «Газопровод-ввод до границы земельного участка по адресу: 19-го Партсъезда ул 3/1, Кондратово д» (газопровод давлением до 1.2 Мпа, для размещения которого не требуется разрешения на строительство)

на землях муниципальной собственности и государственная собственность на которые не разграничена

на срок 1 год

Местоположение: Пермский край, Пермский м.о., д. Кондратово

Приложение: схема предполагаемых к использованию земель или части земельного участка.

Особые условия использования:

- 1) При размещении газопровода учесть параметры ширины проезда улично-дорожной сети, во избежание сужения полосы отвода дороги.
- 2) При условии получения разрешения на производство земляных работ.

Председатель комитета



(подпись, печать)


Е.А. Демидова



**Схема предполагаемых к использованию земель или части земельного участка**

Объект: "Газопровод-ввод до границы земельного участка по адресу: 19-го Партсъезда ул 3/1, Кондратово д"  
 Местоположение: Пермский край, Пермский м.о., д. Кондратово  
 Площадь земель или части земельного участка, кв.м.: 290  
 Вид разрешенного использования земельного участка: отсутствует

| № точки границы | Каталог координат (МСК-59), м |            | № точки границы | Каталог координат (МСК-59), м |            |
|-----------------|-------------------------------|------------|-----------------|-------------------------------|------------|
|                 | X                             | Y          |                 | X                             | Y          |
| 1               | 514529,91                     | 2223536,84 | 6               | 514507,00                     | 2223528,72 |
| 2               | 514528,60                     | 2223533,87 | 7               | 514508,20                     | 2223533,06 |
| 3               | 514525,37                     | 2223526,55 | 8               | 514510,35                     | 2223540,80 |
| 4               | 514523,62                     | 2223522,58 | 9               | 514511,20                     | 2223543,84 |
| 5               | 514521,49                     | 2223523,83 |                 |                               |            |

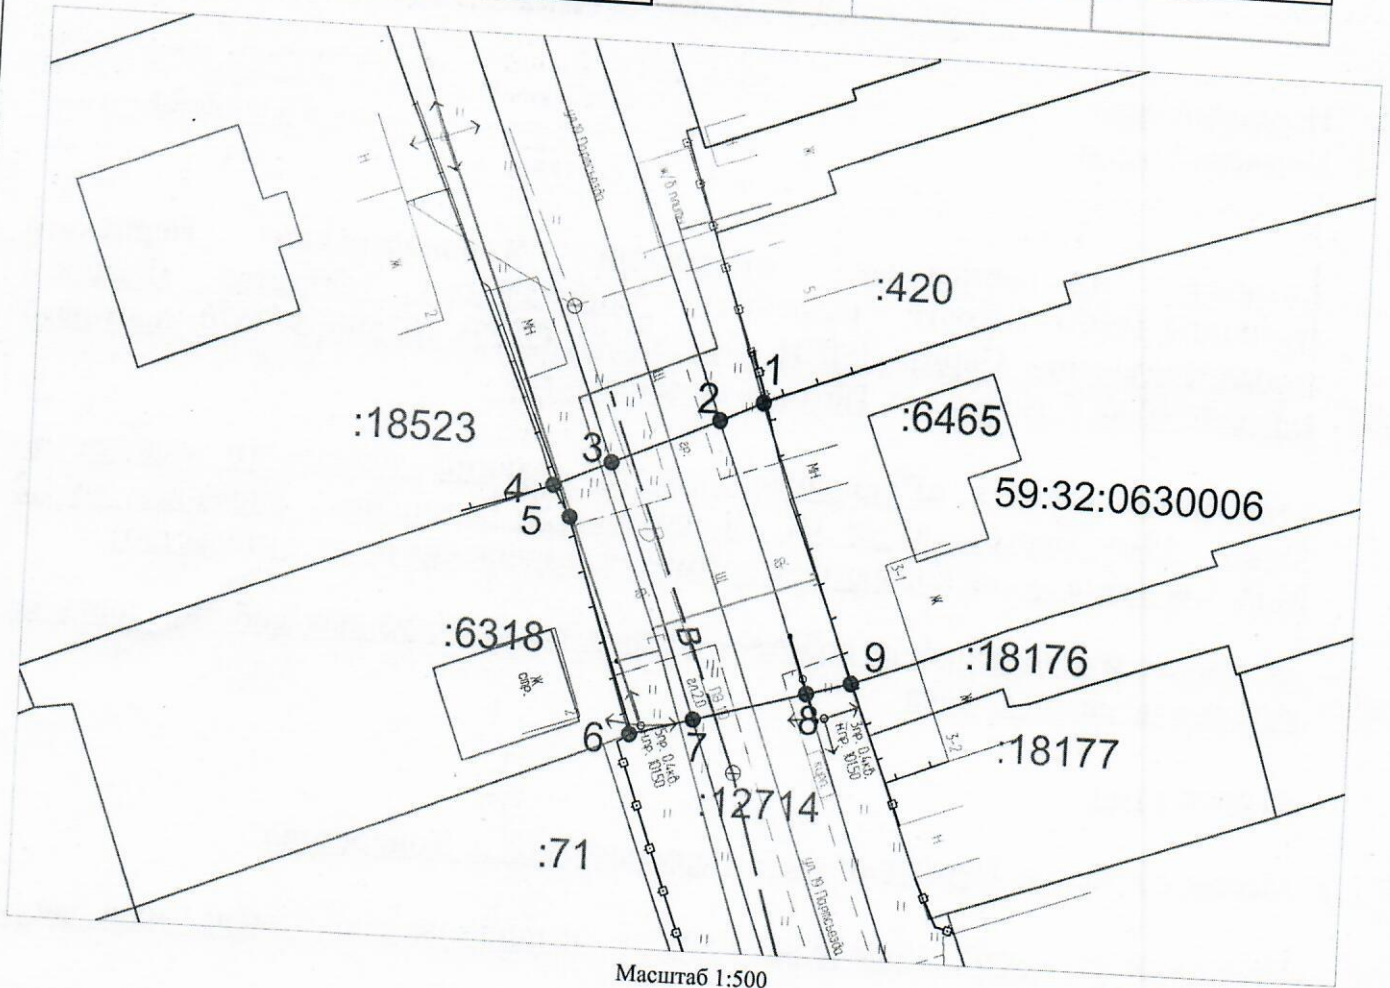

Масштаб 1:500

**Описание границ смежных землепользователей:**

от т.1 до т.2, от т.3 до т.4, от т.6 до т.7, от т.8 до т.9 - земли неразграниченной государственной (муниципальной) собственности;  
 от т.2 до т.3, от т.7 до т.8 - земельный участок с кадастровым номером 59:32:0630006:12714;  
 от т.4 до т.6 - земельный участок с кадастровым номером 59:32:0630006:6318;  
 от т.9 до т.1 - земельный участок с кадастровым номером 59:32:0630006:6465.

**Условные обозначения:**

- граница предполагаемых к использованию земель или части земельного участка
- граница земельного участка ранее учтенного в ЕГРН
- граница кадастрового квартала
- кадастровый номер квартала
- кадастровый номер земельного участка в кадастровом квартале
- проектируемый газопровод-ввод
- существующий газопровод
- граница зоны с особыми условиями использования территорий учтенная в ЕГРН

Заявитель Косачев О.В., по доверенности  
 (подпись, расшифровка подписи) № 2060 от 08.12.2023г.  
 МП Верно  
 (для юридических лиц и ИП)