



**КОМИТЕТ ИМУЩЕСТВЕННЫХ ОТНОШЕНИЙ
АДМИНИСТРАЦИИ ПЕРМСКОГО МУНИЦИПАЛЬНОГО ОКРУГА**

РЕШЕНИЕ

о размещении объектов № 2830

Пермский край
Пермский округ

18.09.2024

Комитет имущественных отношений администрации Пермского муниципального округа разрешает Акционерному обществу «Газпром газораспределение Пермь» (ИНН 5902183841, ОГРН 2125902017723, почтовый адрес: 614000, г. Пермь, ул. Петропавловская, 43)

размещение объекта «Газопровод-ввод по адресу: п. Объект КРП, ул. Ромашковая, д. 26 (газопровод давлением до 1,2 Мпа, для размещения которого не требуется разрешения на строительство)»

на землях муниципальная собственность

на срок 1 год

Местоположение: Пермский край, Пермский м.о., п. Объект КРП

Приложение: схема предполагаемых к использованию земель или части земельного участка.

Особые условия использования:

1. При размещении объекта учесть параметры ширины проезда улично-дорожной сети, во избежание сужения полосы отвода дороги.
2. Получение разрешения на производство земляных работ.


Председатель комитета



(подпись, печать)

Е.А. Демидова

Схема предполагаемых к использованию земель или части земельного участка
 Объект: "Газопровод-ввод по адресу: п. Объект КРП, ул. Ромашковая, д. 26"
 Местоположение: Пермский край, Пермский м.о., п. Объект КРП
 Площадь земель или части земельного участка, кв.м.: 1101
 Категория земель: земли населённых пунктов
 Вид разрешенного использования земельного участка: отсутствует

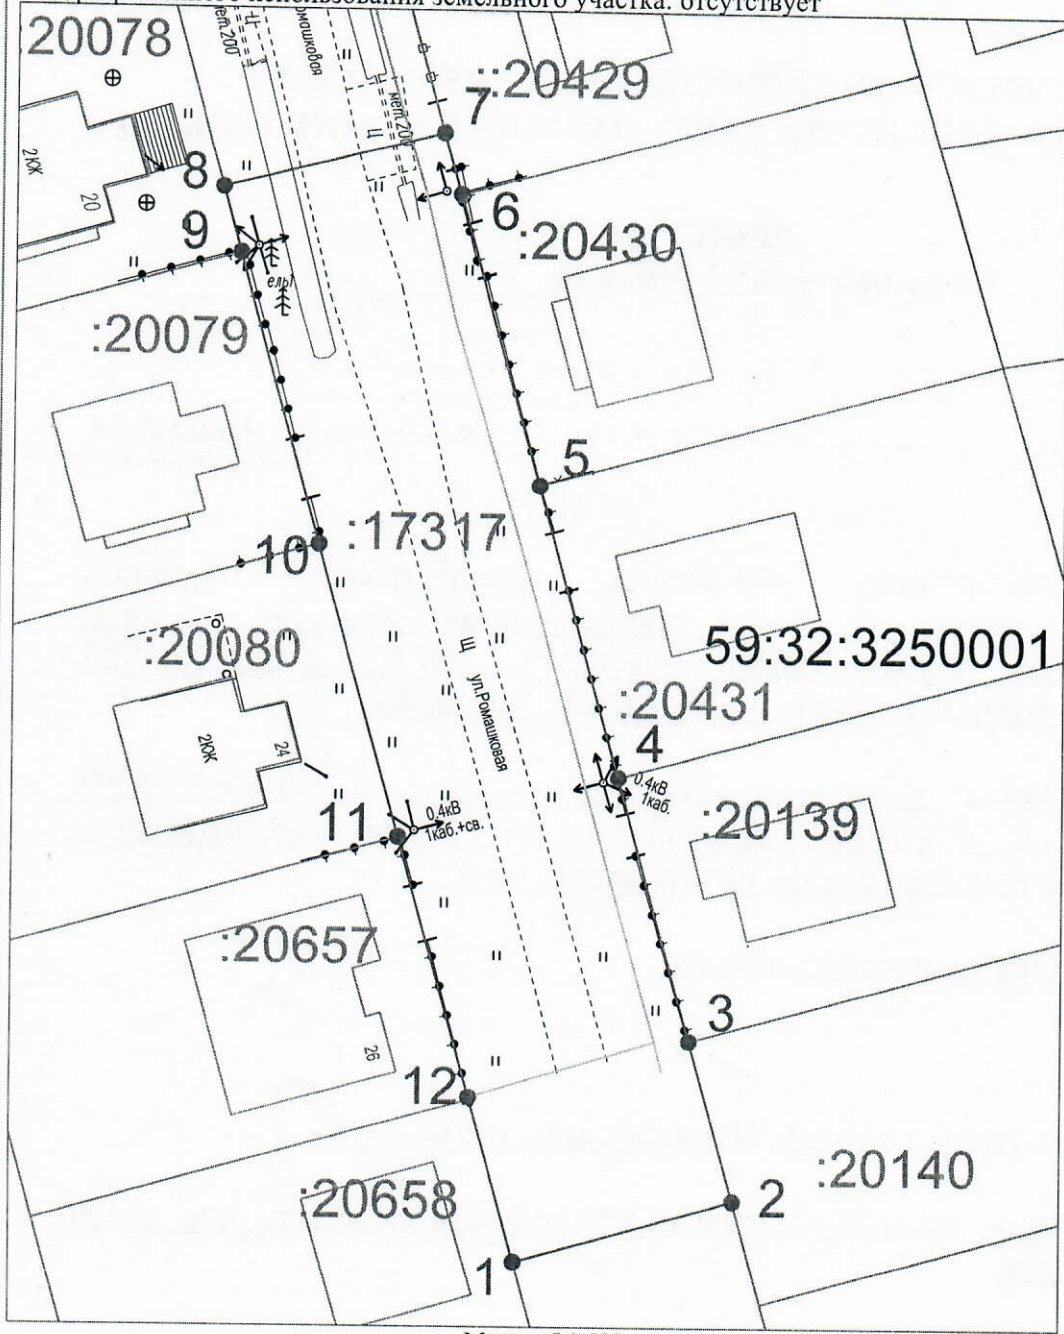

Масштаб 1:500

Описание границ смежных землепользователей:

- от т.1 до т.2, от т.7 до т.8 - земельный участок с кадастровым номером 59:32:3250001:17317;
- от т.2 до т.3- земельный участок с кадастровым номером 59:32:3250001:20140;
- от т.3 до т.4- земельный участок с кадастровым номером 59:32:3250001:20139;
- от т.4 до т.5- земельный участок с кадастровым номером 59:32:3250001:20431;
- от т.5 до т.6- земельный участок с кадастровым номером 59:32:3250001:20430;
- от т.6 до т.7- земельный участок с кадастровым номером 59:32:3250001:20429;
- от т.8 до т.9- земельный участок с кадастровым номером 59:32:3250001:20078;
- от т.9 до т.10 - земельный участок с кадастровым номером 59:32:3250001:20079;
- от т.10 до т.11- земельный участок с кадастровым номером 59:32:3250001:20080;
- от т.11 до т.12 - земельный участок с кадастровым номером 59:32:3250001:20657;
- от т.12 до т.1 - земельный участок с кадастровым номером 59:32:3250001:20658;

Условные обозначения:

- — граница предполагаемых к использованию земель или части земельного участка
- 1 — граница земельного участка ранее учтенного в ЕГРН
- граница кадастрового квартала
- 59:32:3250002 — кадастровый номер квартала
- :4133 — кадастровый номер земельного участка в кадастровом квартале
- проектируемый газопровод-ввод
- существующий газопровод

КАТАЛОГ КООРДИНАТ решения о размещении объектов		
№ точки границы	Каталог координат (МСК-59), м	
	X	Y
1	506752,08	2212230,88
2	506756,09	2212245,34
3	506766,67	2212242,40
4	506784,05	2212237,57
5	506803,32	2212232,23
6	506822,59	2212226,87
7	506826,72	2212225,73
8	506822,93	2212211,21
9	506818,58	2212212,42
10	506799,31	2212217,77
11	506780,04	2212223,12
12	506762,86	2212227,89

Заявитель Косачев О.В., по доверенности
 (подпись, расшифровка подписи) № 2060 от 08.12.2023г.
 МП Верно
 (для юридических лиц и ИП)