

Схема предполагаемых к использованию земель или части земельного участка

Объект: Газопровод давлением до 1.2 Мпа, для размещения которого не требуется разрешения на строительство

Местоположение: расположенных по адресу: Пермский край, м.о. Пермский, зона Садоводство Сакмары, д. 14а

Площадь земель или части земельного участка, кв.м.: 867

Категория земель: земли населенных пунктов

Вид разрешенного использования: -

Описание границ смежных землепользователей:

От точки н1 до точки н2 - земельный участок с кадастровым номером 59:32:5210001:545

От точки н2 до точки н4 - земельный участок с кадастровым номером 59:32:5210001:544

От точки н4 до точки н5 - земельный участок с кадастровым номером 59:32:5210001:559


От точки н5 до точки н1 - земельный участок с кадастровым номером 59:32:5210001:478

Каталог координат, м

№ точки границы	X	Y
н1	503175.03	2223287.64
н2	503176.47	2223267.87
н3	503178.00	2223247.00
н4	503142.00	2223248.00
н5	503131.31	2223248.60
н6	503131.00	2223240.16
н7	503187.37	2223239.00
н8	503186.32	2223288.00
н1	503175.03	2223287.64

Условные обозначения:

- предполагаемый участок земель, на которых планируется размещение объекта
- :544 - границы и номер земельного участка, сведения о которых внесены в ЕГРН
- :592 - границы и номер объекта капитального строительства, сведения о которых внесены в ЕГРН
- граница кадастрового квартала
- 59:32-6.553 - зоны с особыми условиями использования территории, сведения о которых внесены в ЕГРН
- :ЗУ1 - обозначение запрашиваемого земельного участка
- н1 - характеристическая точка границ земель или части земельного участка
- 59:32:5210001 - номер кадастрового квартала

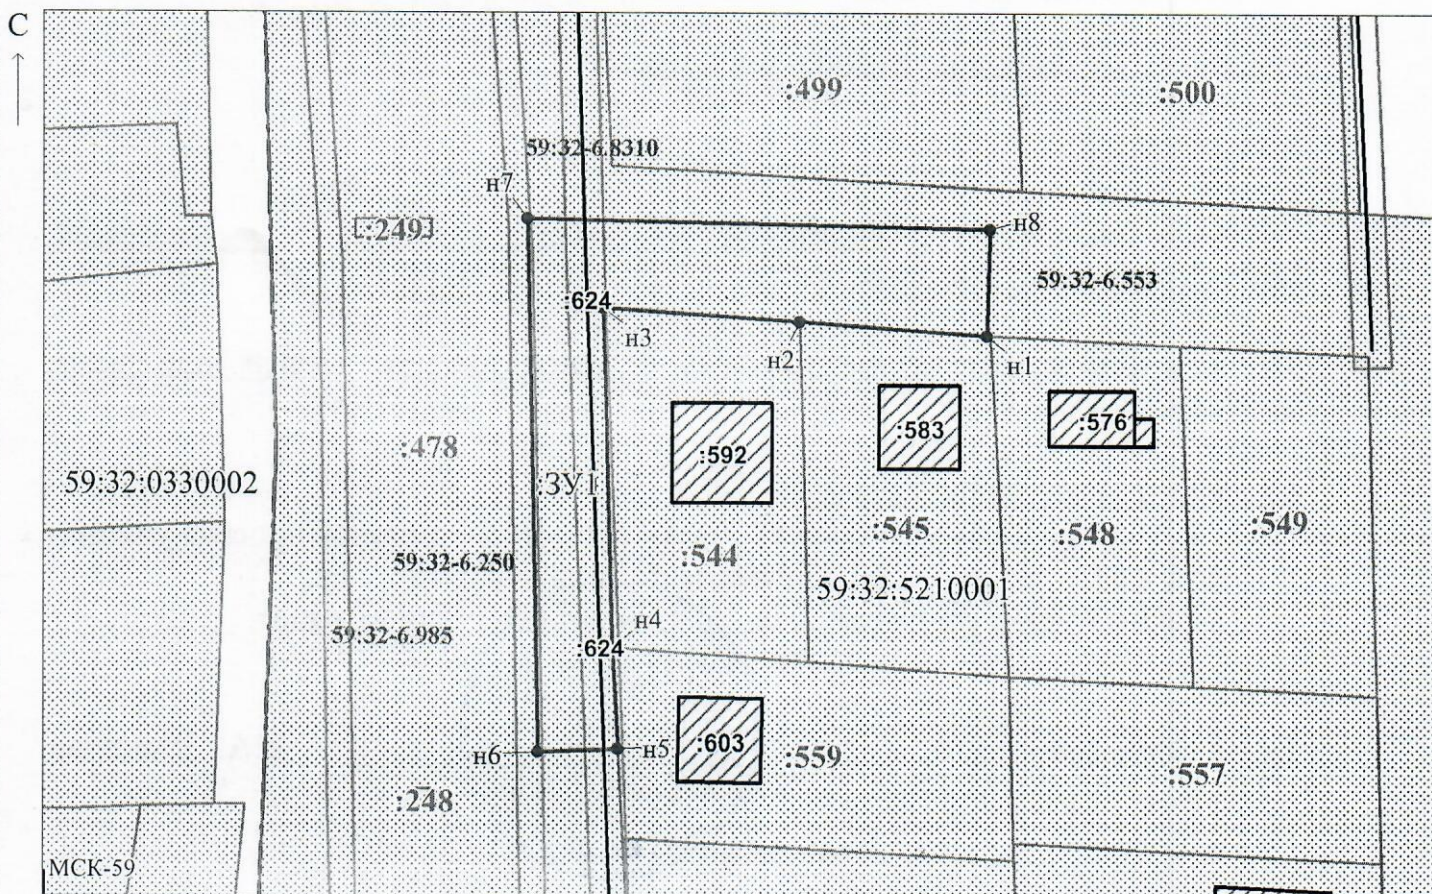

Масштаб 1:800

Заявитель: _____ / Егошина И.В.
 (подпись, расшифровка подписи)

МП

(для юридических лиц

и индивидуальных предпринимателей)