



**КОМИТЕТ ИМУЩЕСТВЕННЫХ ОТНОШЕНИЙ  
АДМИНИСТРАЦИИ ПЕРМСКОГО МУНИЦИПАЛЬНОГО ОКРУГА**

**РЕШЕНИЕ**

о размещении объектов № 2845

Пермский край  
Пермский округ

20.09.2024

Комитет имущественных отношений администрации Пермского муниципального округа разрешает Воробьеву Эдуарду Васильевичу, почтовый адрес: Пермский край, Пермский район, д. Большое Савино, тракт. Казанский, д. 48

размещение объекта «ВЛ-10 кВ, СТП-10/0,4 кВ, ВЛ-0,4кВ»

на землях муниципальная собственность

на срок 11 месяцев с 20.09.2024 по 19.08.2025

Местоположение: Пермский край, Пермский м.о., д. Большое Савино, тракт Казанский

Приложение: схема предполагаемых к использованию земель или части земельного участка.

Особые условия использования:

1. При установке опор электросетевого хозяйства учесть параметры ширины проезда улично-дорожной сети, во избежание сужения полосы отвода дороги. Установить опоры на расстоянии не более 2 метров от границ земельного участка.
2. Получение разрешения на производство земляных работ.

Председатель комитета



Е.А. Демидова

**СХЕМА**

предполагаемых к использованию земель или части земельного участка


Объект: ВЛ-10 кВ, СТП-10/0,4 кВ, ВЛ-0,4кВ

Местоположение: Пермский край, Пермский район, Савинское с/п. д. Большое Савино, тракт Казанский

Площадь земель или части земельного участка, кв.м. 99

Категория: Земли населенных пунктов  
при наличии

Вид разрешенного использования: под дорожно-транспортное сооружение  
при наличии

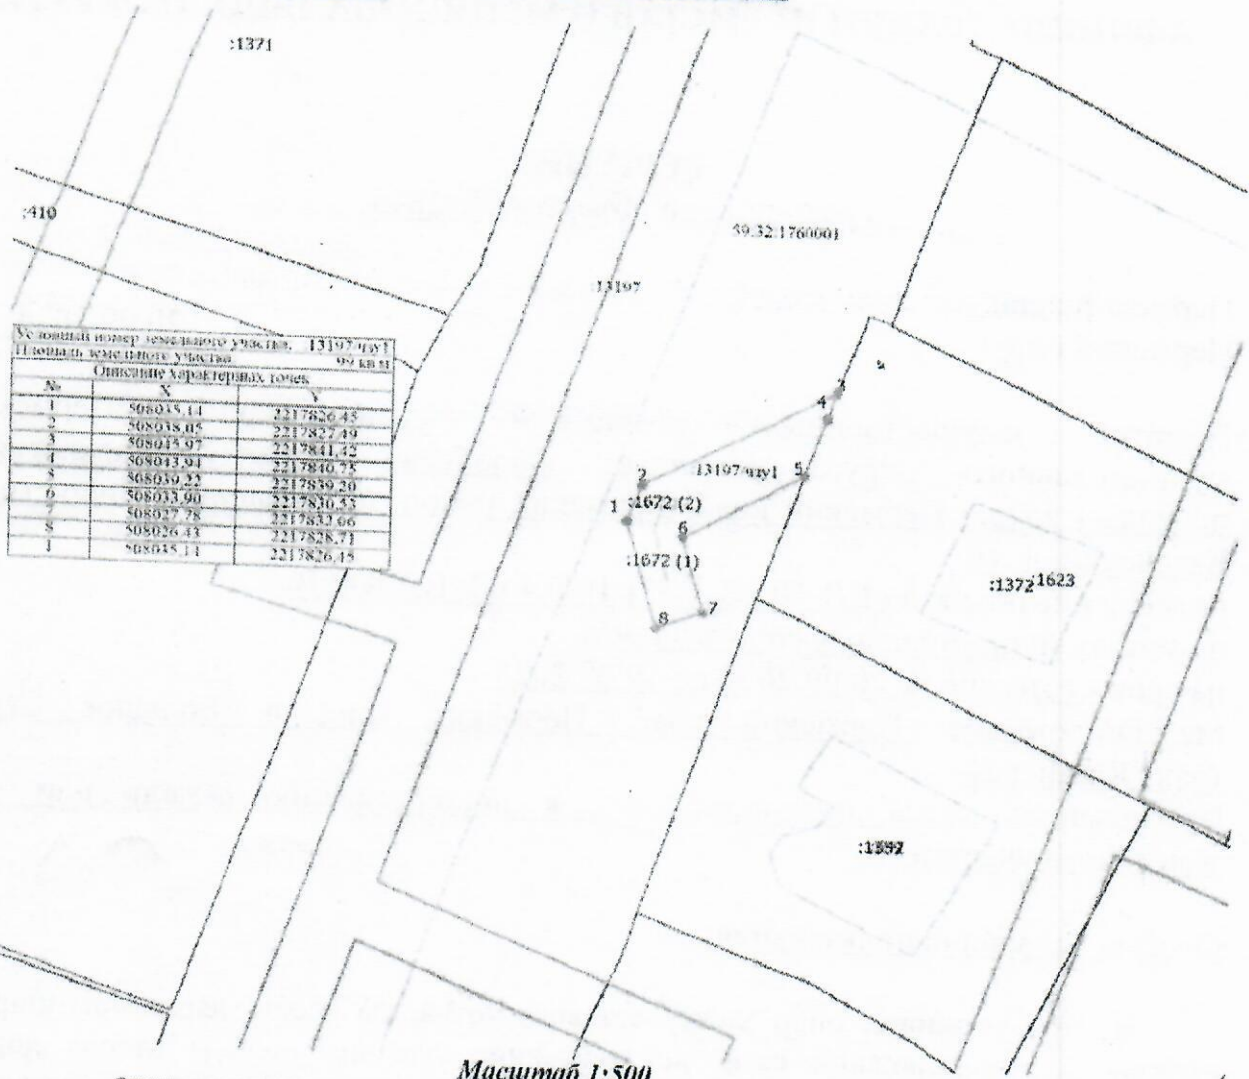

**Масштаб 1:500**

Описание границ смежных землепользований

от	1	до	1	земельный участок с КН 59:32:0000000:13197
----	---	----	---	--

**Условные обозначения**

- Имя образованной части границы, сведения о которой достаточны для определения ее местоположения
- Обозначение иной характерной точки
- Кадастровый номер земельного участка, здания, сооружения, объекта незавершенного строительства
- Существующая часть границы, сведения о которой достаточны для определения ее местоположения
- Граница здания, сооружения, объекта незавершенного строительства
- Граница объекта незавершенного строительства
- Граница зоны с особыми условиями
- Характерная точка границы земельного участка, сведения о которой содержатся в ЕГРН, местоположение которой определено при кадастровых работах (иная характерная точка)
- Часть земельного участка, предназначенная для использования
- Номер кадастрового квартала

13197/001  
59:32:1760001

*Воробьев ДВ*

Заявитель \_\_\_\_\_ Верно  
 (подпись) расшфровка подписи  
 МП (для юридических лиц и индивидуальных предпринимателей)