



**КОМИТЕТ ИМУЩЕСТВЕННЫХ ОТНОШЕНИЙ  
АДМИНИСТРАЦИИ ПЕРМСКОГО МУНИЦИПАЛЬНОГО ОКРУГА**

**РЕШЕНИЕ**

о размещении объектов № 2846

Пермский край  
Пермский округ

20.09.2024

Комитет имущественных отношений администрации Пермского муниципального округа разрешает Акционерному обществу «Газпром газораспределение Пермь» (ИНН 5902183841, ОГРН 1025900512670, почтовый адрес: 614000, г. Пермь, ул. Петропавловская, 43)

размещение объекта «Газопровод-ввод по адресу: д. Качка, ул. Тюляковская, д. 9А (газопровод давлением до 1,2 Мпа, для размещения которого не требуется разрешения на строительство)»

на землях муниципальной собственности

на срок 1 год

Местоположение: расположенных по адресу: Пермский край, м.о. Пермский, д. Качка

Приложение: схема предполагаемых к использованию земель или части земельного участка.

Особые условия использования:

1) При размещении газопровода учесть параметры ширины проезда улично-дорожной сети, во избежание сужения полосы отвода дороги.

2) При условии получения разрешения на производство земляных работ.

Председатель комитета



(подпись, печать)

Е.А. Демидова




**Схема предполагаемых к использованию земель или части земельного участка**

Объект: "Газопровод-ввод по адресу: д. Качка, ул Тюляковская, д. 9А"

Местоположение: Пермский край, Пермский м.о., д Качка

Площадь земель или части земельного участка, кв.м.: 1228

Вид разрешенного использования земельного участка: отсутствует

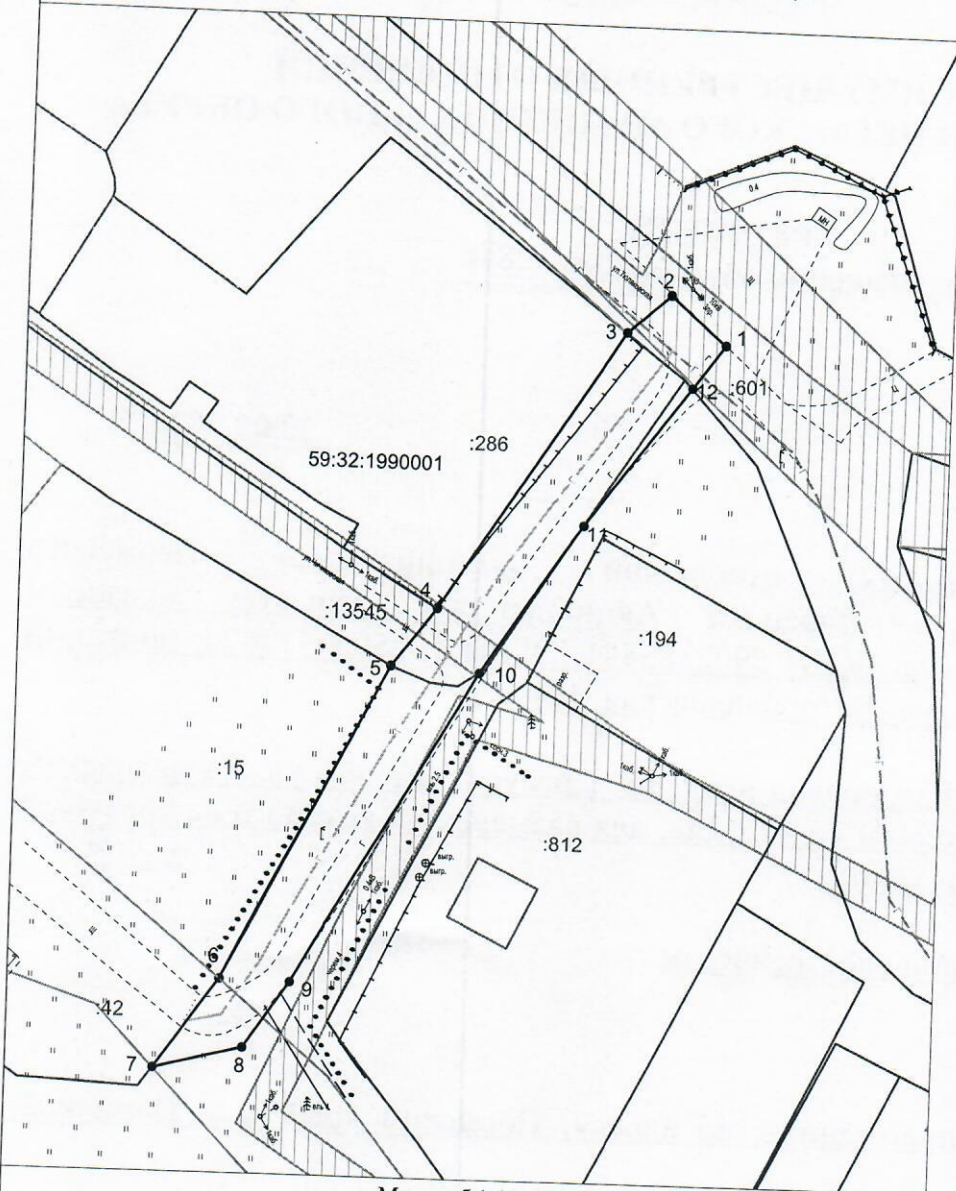

№ точки границы	Каталог координат (МСК-59), м	
	X	Y
1	516186,01	2203341,84
2	516192,60	2203334,17
3	516187,32	2203328,24
4	516148,27	2203303,47
5	516140,32	2203297,33
6	516096,50	2203274,95
7	516084,04	2203265,98
8	516087,16	2203278,44
9	516096,33	2203284,77
10	516139,67	2203309,45
11	516160,30	2203323,09
12	516179,96	2203337,43

Масштаб 1:1000

**Описание границ смежных землепользователей:**

- от т.1 до т.3, от т.12 до т.1 - земельный участок с кадастровым номером 59:32:1990001:601;
- от т.3 до т.4 - земельный участок с кадастровым номером 59:32:1990001:286;
- от т.4 до т.5, от т.10 до т.11 - земельный участок с кадастровым номером 59:32:0000000:13545;
- от т.5 до т.6 - земельный участок с кадастровым номером 59:32:1990001:15;
- от т.6 до т.7 - земельный участок с кадастровым номером 59:32:1990001:42;
- от т.7 до т.10, от т.11 до т.12 - земли неразграниченной государственной (муниципальной) собственности.

**Условные обозначения:**

- граница предполагаемых к использованию земель или части земельного участка
- граница земельного участка ранее учтенного в ЕГРН
- граница кадастрового квартала
- кадастровый номер квартала
- кадастровый номер земельного участка в кадастровом квартале
- проектируемый газопровод-ввод
- существующий газопровод
- граница зоны с особыми условиями использования территории учтенная в ЕГРН

Заявитель Косачев О.В., по доверенности  
(подпись, расшифровка подписи) № 2060 от 08.12.2023г.  
 МИП Верно  
(для юридических лиц и ИП)