



**КОМИТЕТ ИМУЩЕСТВЕННЫХ ОТНОШЕНИЙ
АДМИНИСТРАЦИИ ПЕРМСКОГО МУНИЦИПАЛЬНОГО ОКРУГА**

РЕШЕНИЕ

о размещении объектов № 2857

Пермский край
Пермский округ

23.09.2024

Комитет имущественных отношений администрации Пермского муниципального округа разрешает Публичному акционерному обществу «Россети Урал» (ИНН 6671163413, ОГРН 1056604000970, почтовый адрес: 620026, г. Екатеринбург, ул. Мамина Сибиряка, д. 140)

размещение объекта: «Строительство ВЛ 0,4 кВ с установкой ПУ для электроснабжения с/п Гамовское, Пермский район(4500091067)»

на землях государственная собственность на которые не разграничена.

на срок бессрочно.

Местоположение: Пермский край, Пермский муниципальный округ, д. Страшная

Приложение: схема предполагаемых к использованию земель или земельных участков.

Особые условия использования:

1) При установке опор электросетевого хозяйства учесть параметры ширины проезда улично-дорожной сети, во избежание сужения полосы отвода дороги. Установить опоры на расстоянии не более 2 метров от границ земельного участка.

2) При условии получения разрешения на производство земляных работ.

Председатель комитета



(подпись, печать)

Е.А. Демидова

СХЕМА ГРАНИЦ
предполагаемых к использованию земель
или части земельного участка на кадастровом плане территории

Объект: Строительство ВЛ 0,4 кВ с установкой ПУ для электроснабжения с/п Гамовское, Пермский район (4500091067)

Местоположение: Пермский край, м.о. Пермский, д.Страшная

Категория земель: Земли населенных пунктов

Площадь земельного участка: 244 кв.м

Вид разрешенного использования: -

Каталог координат, МСК-59					
№ точки	Х	У	№ точки	Х	У
н1	505596.41	2221056.45	н9	505538.20	2221095.23
н2	505595.03	2221057.44	н10	505536.12	2221091.76
н3	505596.68	2221059.57	н11	505555.33	2221080.64
н4	505577.93	2221071.50	н12	505557.22	2221080.35
н5	505558.81	2221083.25	н13	505583.84	2221064.51
н6	505543.20	2221092.32	н14	505583.29	2221063.35
н7	505539.49	2221093.29	н15	505595.77	2221055.41
н8	505539.73	2221094.34	н1	505596.41	2221056.45

Описание границ смежных землепользователей:

От н1 до н3 – ЗУ 59:32:0340001:410

От н3 до н6 – земли общего пользования

От н6 до н8 – ЗУ 59:32:3980008:4320


От н8 до н11 – земли общего пользования

От н11 до н12 – ЗУ 59:32:0340001:175

От н12 до н14 – ЗУ 59:32:0340001:259

От н14 до н1 – земли общего пользования

Схема границ земельного участка

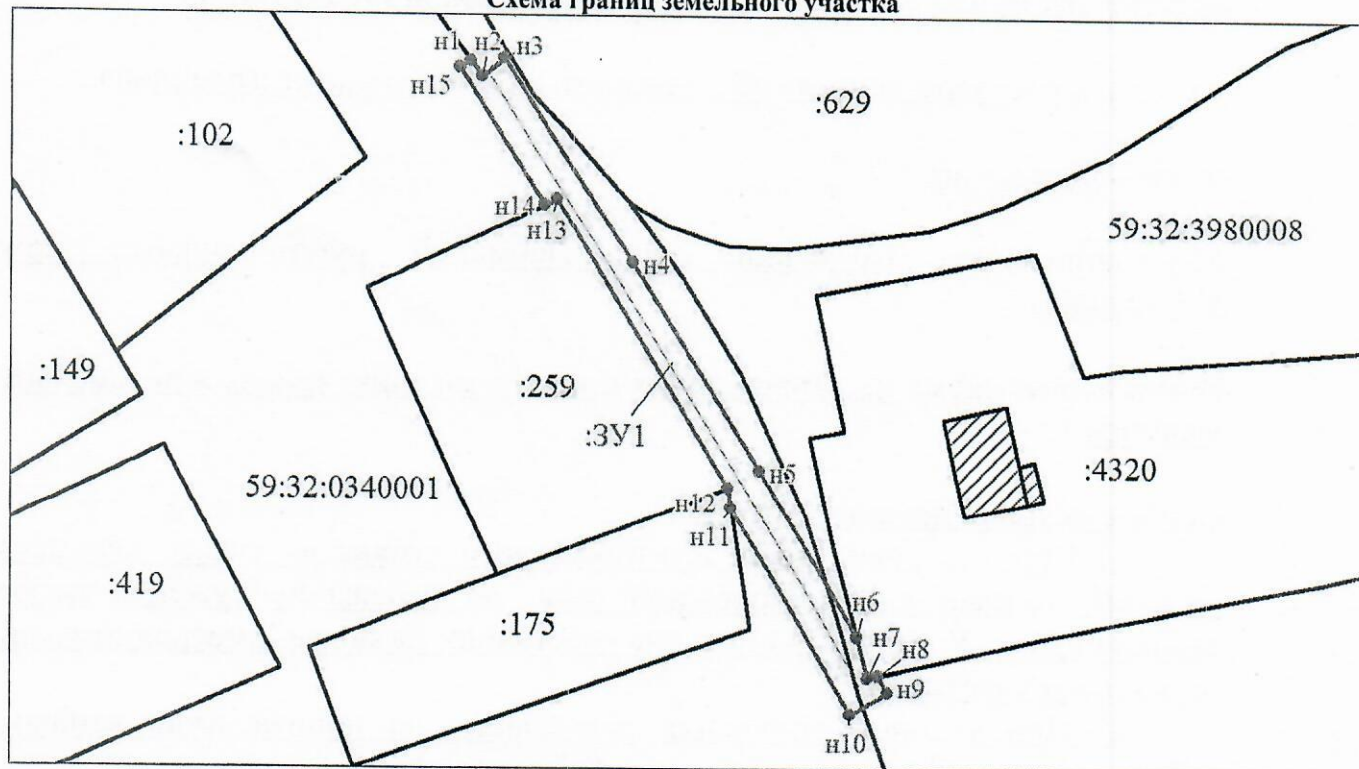

Условные обозначения:

- граница образуемого земельного участка, предполагаемого к использованию
- :ЗУ1** - обозначение образуемого земельного участка
- н1** - обозначение характерной точки границы образуемого земельного участка
- граница зоны с особыми условиями использования территории

Масштаб 1:700

- граница земельного участка, сведения о котором содержатся в ЕГРН
- :175** - кадастровый номер земельного участка, сведения о котором содержатся в ЕГРН
- 59:32:0340001** - номер кадастрового квартала
- граница кадастрового квартала

Заявитель:

представитель по доверенности Бочу Бочарова М.А.

М.П.

(подпись)

(расшифровка подписи)