



**КОМИТЕТ ИМУЩЕСТВЕННЫХ ОТНОШЕНИЙ
АДМИНИСТРАЦИИ ПЕРМСКОГО МУНИЦИПАЛЬНОГО ОКРУГА**

РЕШЕНИЕ
о размещении объектов № 2879

Пермский край
Пермский округ

24.09.2024

Комитет имущественных отношений администрации Пермского муниципального округа разрешает Акционерному обществу «Газпром газораспределение Пермь» (ИНН 5902183841, ОГРН 2125902017723, почтовый адрес: 614000, г. Пермь, ул. Петропавловская, 43)

размещение объекта «Газопровод-ввод по адресу: Мичурина ул 46, Мулянка п (газопровод давлением до 1,2 Мпа, для размещения которого не требуется разрешения на строительство)»

на землях государственная собственность на которые не разграничена

на срок 1 год

Местоположение: Пермский край, Пермский м.о., п. Мулянка

Приложение: схема предполагаемых к использованию земель или части земельного участка.

Особые условия использования:

1. При размещении объекта учесть параметры ширины проезда улично-дорожной сети, во избежание сужения полосы отвода дороги.
2. Получение разрешения на производство земляных работ.

Председатель комитета



(подпись, печать)

Е.А. Демидова

Схема предполагаемых к использованию земель или части земельного участка


Объект: "Газопровод-ввод по адресу: Мичурина ул 46, Мулянка п"

Местоположение: Пермский край, Пермский м.о., п. Мулянка

Площадь земель или части земельного участка, кв.м.: 376

Вид разрешенного использования земельного участка: отсутствует

№ точки границы	Каталог координат (МСК-59), м		№ точки границы	Каталог координат (МСК-59), м	
	X	Y		X	Y
1	496112,89	2240146,09	4	496082,30	2240132,85
2	496113,40	2240133,96	5	496082,56	2240145,15
3	496086,04	2240132,94			

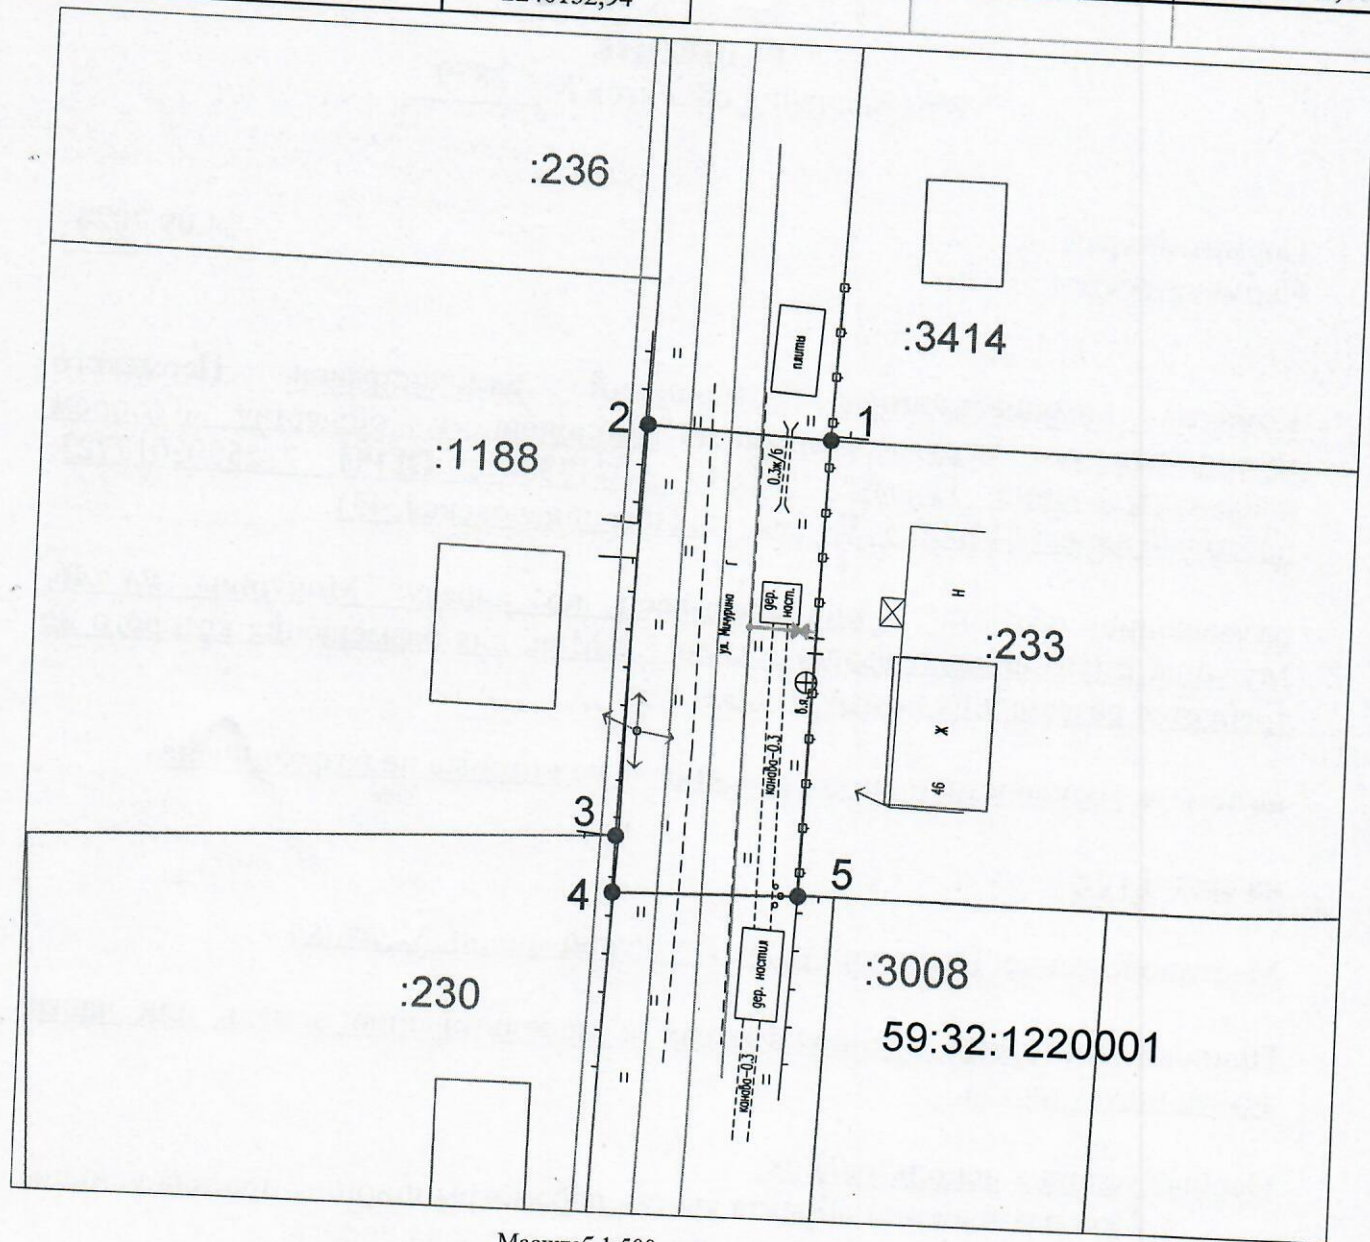

Масштаб 1:500

Описание границ смежных землепользователей:

- от т.1 до т.2, от т.4 до т.5 - земли неразграниченной государственной (муниципальной) собственности.
- от т.2 до т.3 - земельный участок с кадастровым номером 59:32:1220001:1188;
- от т.3 до т.4 - земельный участок с кадастровым номером 59:32:1220001:230;
- от т.5 до т.1 - земельный участок с кадастровым номером 59:32:1220001:233.

Условные обозначения:

- — граница предполагаемых к использованию земель или части земельного участка
- — граница земельного участка ранее учтенного в ЕГРН
- — граница кадастрового квартала
- 59:32:1220001 — кадастровый номер квартала
- :230 — кадастровый номер земельного участка в кадастровом квартале
- — проектируемый газопровод-ввод
- — существующий газопровод

Заявитель Косачев О.В., по доверенности
 (подпись, расшифровка подписи) № 2060 от 08.12.2023г.
 МП Верно
 (для юридических лиц и ИП)