



**КОМИТЕТ ИМУЩЕСТВЕННЫХ ОТНОШЕНИЙ
АДМИНИСТРАЦИИ ПЕРМСКОГО МУНИЦИПАЛЬНОГО ОКРУГА**

РЕШЕНИЕ
о размещении объектов № 2888

Пермский край
Пермский округ

24.09.2024

Комитет имущественных отношений администрации Пермского муниципального округа разрешает Акционерному обществу «Газпром газораспределение Пермь» (ИНН 5902183841, ОГРН 2125902017723, почтовый адрес: 614000, г. Пермь, ул. Петропавловская, 43)

размещение объекта «Газопровод-ввод по адресу: Центральная ул 129, Нижний Пальник (газопровод давлением до 1,2 Мпа, для размещения которого не требуется разрешения на строительство)»

на землях муниципальной собственности и государственная собственность на которые не разграничена

на срок 1 год

Местоположение: Пермский край, Пермский м.о., с. Нижний Пальник

Приложение: схема предполагаемых к использованию земель или части земельного участка.

Особые условия использования:

1. При размещении объекта учесть параметры ширины проезда улично-дорожной сети, во избежание сужения полосы отвода дороги.
2. Получение разрешения на производство земляных работ.

Председатель комитета




(подпись, печать)

Е.А. Демидова

Схема предполагаемых к использованию земель или части земельного участка
 Объект: "Газопровод-ввод по адресу: Центральная ул 129, Нижний Пальник "
 Местоположение: Пермский край, Пермский м.о., с. Нижний Пальник
 Площадь земель или части земельного участка, кв.м.: 228
 Категория земель: земли населённых пунктов
 Вид разрешенного использования земельного участка: отсутствует

№ точки границы	Каталог координат (МСК-59), м		№ точки границы	Каталог координат (МСК-59), м	
	X	Y		X	Y
1	473008,16	2236328,20	6	473003,75	2236350,46
2	472998,35	2236326,27	7	473004,73	2236345,49
3	472997,29	2236332,12	8	473006,93	2236334,38
4	472995,04	2236343,08	1	473008,16	2236328,20
5	472993,87	2236349,04			

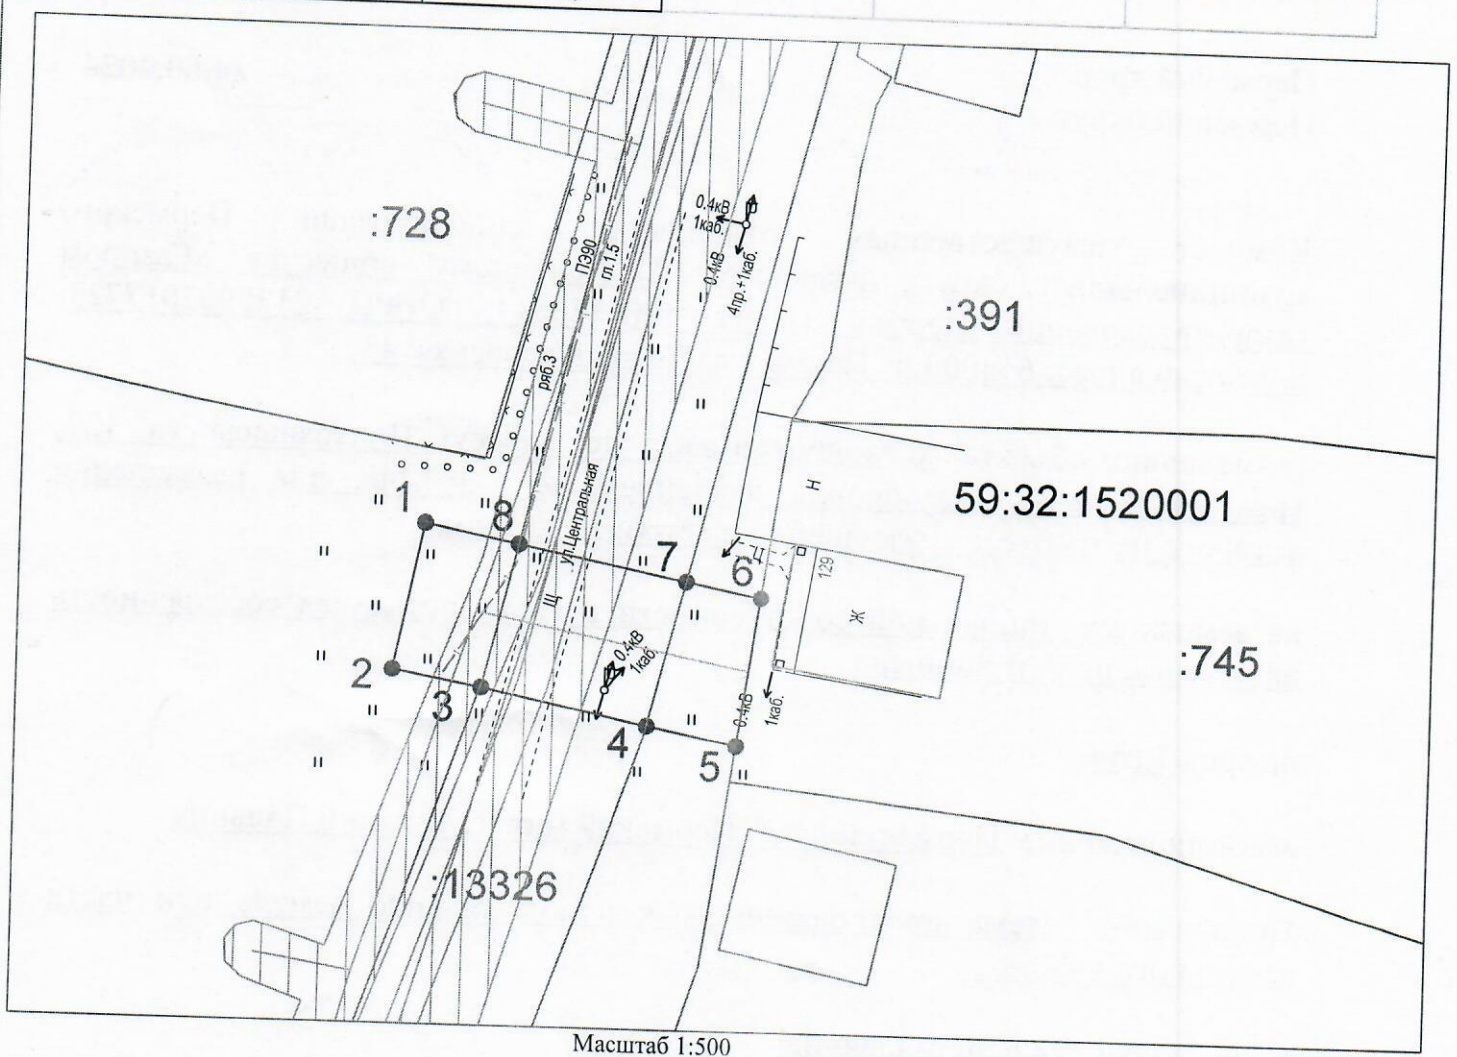

Описание границ смежных землепользователей:

от т.1 до т.3, от т.4 до т.5, от т.6 до т.7, от т.8 до т.1 - земли неразграниченной государственной (муниципальной) собственности;
 от т.5 до т.6 - земельный участок с кадастровым номером 59:32:1520001:745;
 от т.3 до т.4, от т.7 до т.8 - земельный участок с кадастровым номером 59:32:0000000:13326.

Условные обозначения:

- — граница предполагаемых к использованию земель или части земельного участка
- 1 — граница земельного участка ранее учтенного в ЕГРН
- 2 — граница кадастрового квартала
- 59:32:1520001 — кадастровый номер квартала
- :728 — кадастровый номер земельного участка в кадастровом квартале
- проектируемый газопровод-ввод
- существующий газопровод

Заявитель Косачев О.В., по доверенности
 (подпись, расшифровка подписи) № 2060 от 08.12.2023г.
 МП Верно
 (для юридических лиц и ИП)