



**КОМИТЕТ ИМУЩЕСТВЕННЫХ ОТНОШЕНИЙ
АДМИНИСТРАЦИИ ПЕРМСКОГО МУНИЦИПАЛЬНОГО ОКРУГА**

РЕШЕНИЕ
о размещении объектов № 2896

Пермский край
Пермский округ

24.09.2024

Комитет имущественных отношений администрации Пермского муниципального округа разрешает Акционерному обществу «Газпром газораспределение Пермь» (ИНН 5902183841, ОГРН 2125902017723, почтовый адрес: 614000, г. Пермь, ул. Петропавловская, 43)

размещение объекта «Газопровод-ввод до границ земельного участка по адресу: Алексеевская ул 37 а, Луговая (Усть-Качкинское с/п) д (газопровод давлением до 1,2 Мпа, для размещения которого не требуется разрешения на строительство)»

на землях муниципальной собственности и государственная собственность на которые не разграничена

на срок 1 год

Местоположение: Пермский край, Пермский м.о., д Луговая

Приложение: схема предполагаемых к использованию земель или части земельного участка.

Особые условия использования:

1. При размещении объекта учесть параметры ширины проезда улично-дорожной сети, во избежание сужения полосы отвода дороги.
2. Получение разрешения на производство земляных работ.

Председатель комитета



(подпись, печать)

Е.А. Демидова

Схема предполагаемых к использованию земель или части земельного участка


Объект: "Газопровод-ввод до границ земельного участка по адресу: Алексеевская ул 37 а, Луговая (Усть-Качкинское с/п) д"

Местоположение: Пермский край, Пермский м.о., д Луговая

Площадь земель или части земельного участка, кв.м.: 347

Вид разрешенного использования земельного участка: отсутствует

№ точки границы	Каталог координат (МСК-59), м		№ точки границы	Каталог координат (МСК-59), м	
	X	Y		X	Y
1	512779,77	2195243,03	5	512792,23	2195203,31
2	512778,60	2195242,63	6	512788,76	2195215,39
3	512771,55	2195240,23	7	512783,50	2195231,58
4	512784,93	2195200,83			

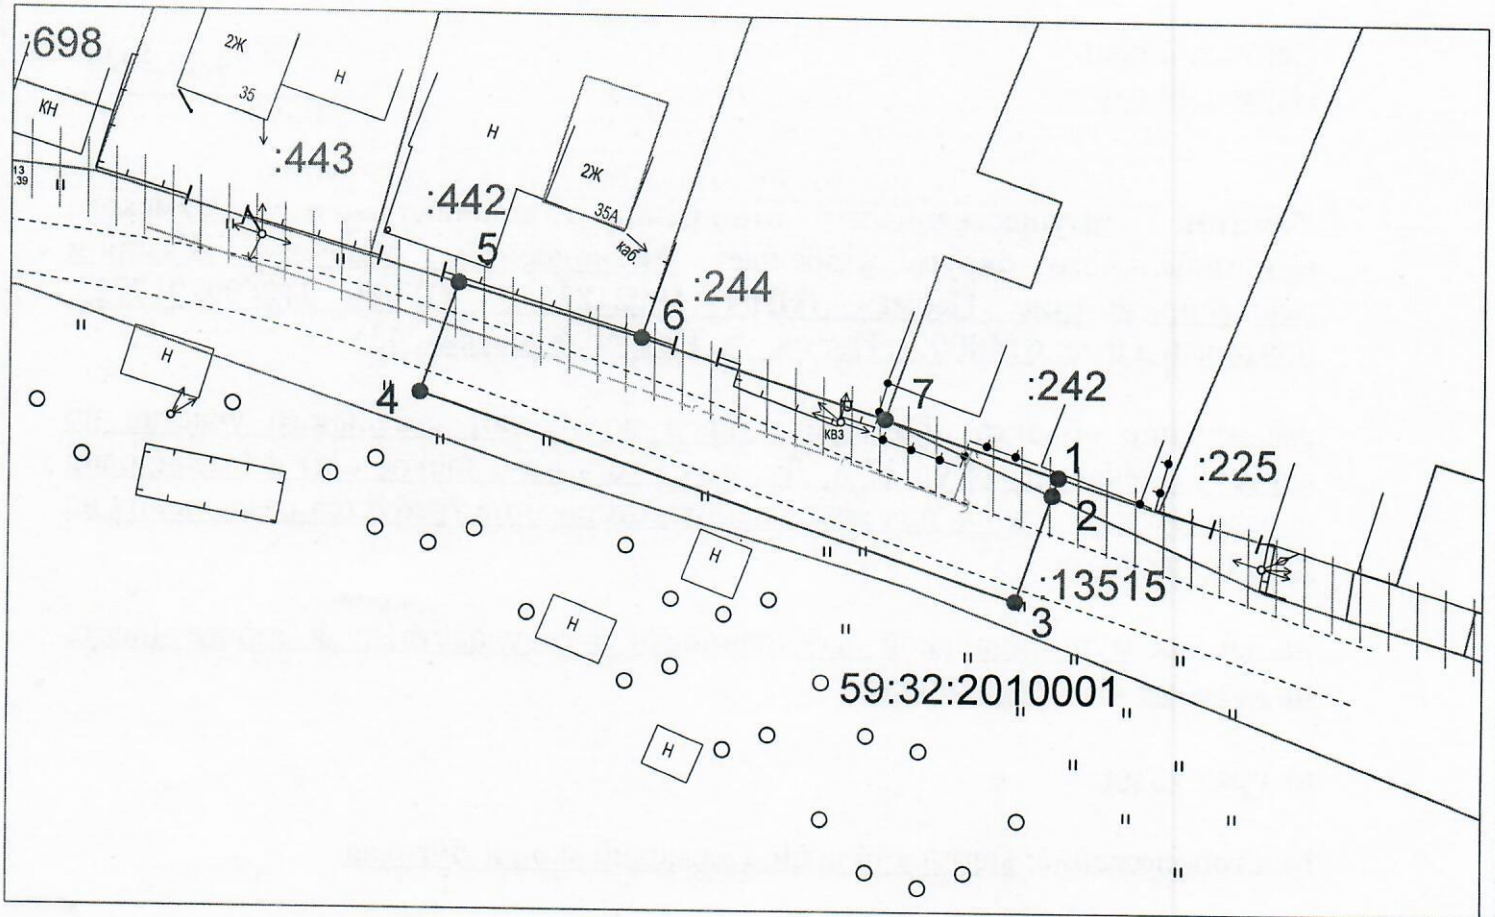


Масштаб 1:500

Описание границ смежных землепользователей:

- от т.1 до т.2, - земли неразграниченной государственной (муниципальной) собственности;
- от т.2 до т.5 - земельный участок с кадастровым номером 59:32:0000000:13515;
- от т.5 до т.6 - земельный участок с кадастровым номером 59:32:2010001:442;
- от т.6 до т.7 - земельный участок с кадастровым номером 59:32:2010001:244;
- от т.7 до т.1 - земельный участок с кадастровым номером 59:32:2010001:242.

Условные обозначения:

- — граница предполагаемых к использованию земель или части земельного участка
- 1 2 — граница земельного участка ранее учтенного в ЕГРН
- — граница кадастрового квартала
- 59:32:2010001 — кадастровый номер квартала
- :442 — кадастровый номер земельного участка в кадастровом квартале
- — проектируемый газопровод-ввод
- — существующий газопровод
- ▨ — граница зоны с особыми условиями использования территории учтенная в ЕГРН

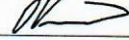Заявитель 
 (подпись, расшифровка подписи) МП
 (для юридических лиц и ИП)

Косачев О.В., по доверенности
 № 2060 от 08.12.2023г.
 Верно