



**КОМИТЕТ ИМУЩЕСТВЕННЫХ ОТНОШЕНИЙ  
АДМИНИСТРАЦИИ ПЕРМСКОГО МУНИЦИПАЛЬНОГО ОКРУГА**

**РЕШЕНИЕ**  
о размещении объектов № 2897

Пермский край  
Пермский округ

24.09.2024

Комитет имущественных отношений администрации Пермского муниципального округа разрешает Акционерному обществу «Газпром газораспределение Пермь» (ИНН 5902183841, ОГРН 2125902017723, почтовый адрес: 614000, г. Пермь, ул. Петропавловская, 43)

размещение объекта «Газопровод-ввод по адресу: Восточная ул 17, Объект КРП п(газопровод давлением до 1,2 Мпа, для размещения которого не требуется разрешения на строительство)»

на землях муниципальной собственности и государственная собственность на которые не разграничена

на срок 1 год

Местоположение: Пермский край, Пермский м.о., п. Объект КРП

Приложение: схема предполагаемых к использованию земель или части земельного участка.

Особые условия использования:

1. При размещении объекта учесть параметры ширины проезда улично-дорожной сети, во избежание сужения полосы отвода дороги.
2. Получение разрешения на производство земляных работ.

Председатель комитета



(подпись, печать)

Е.А. Демидова



## Схема предполагаемых к использованию земель или части земельного участка

Объект: "Газопровод-ввод по адресу: Восточная ул 17, Объект КРП п"


Местоположение: Пермский край, р-н Пермский, п. Объект КРП

Площадь земель или части земельного участка, кв.м.: 1824

Категория земель: земли населённых пунктов

Вид разрешенного использования земельного участка: отсутствует

Обозначение характерных точек границ №	Координаты (СК - 59)	
	X	Y
<b>ЗУ1 (1)</b>		
1	507114.87	2212640.00
2	507079.95	2212646.82
3	507052.14	2212652.19
4	507043.99	2212653.78
5	506998.73	2212662.58
6	506954.69	2212671.15
7	506953.22	2212671.48
8	506957.37	2212755.84
9	506950.92	2212756.18
10	506950.05	2212738.80
11	506949.18	2212721.42
12	506948.31	2212704.05
13	506947.44	2212686.67
14	506946.39	2212665.64
15	506949.34	2212665.06
16	506994.98	2212656.19
17	507022.08	2212650.91
18	507048.71	2212645.73
19	507114.80	2212632.87
20	507124.81	2212630.99
21	507126.05	2212638.14
1	507114.87	2212640.00

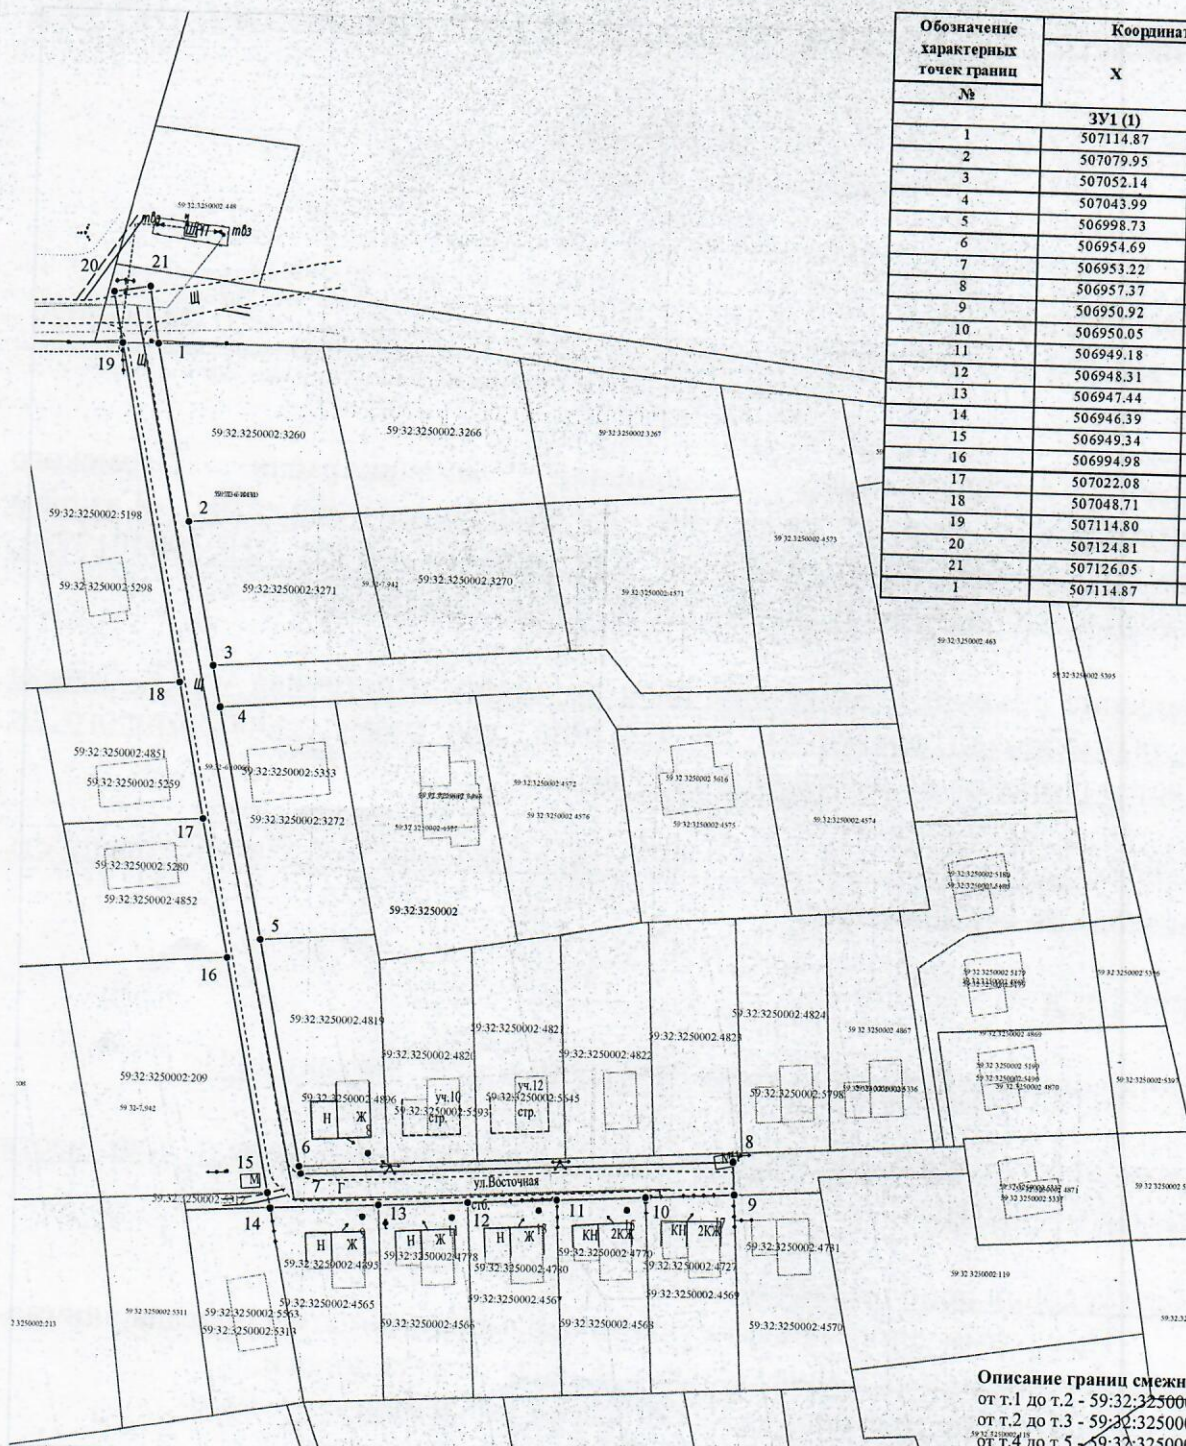

**Описание границ смежных землепользователей:**

от т.1 до т.2 - 59:32:3250002:3260,  
от т.2 до т.3 - 59:32:3250002:3271,  
от т.4 до т.5 - 59:32:3250002:3272,  
от т.5 до т.6 - 59:32:3250002:4819,  
от т.9 до т.10 - 59:32:3250002:4569,  
от т.10 до т.11 - 59:32:3250002:4568,  
от т.11 до т.12 - 59:32:3250002:4567,  
от т.12 до т.13 - 59:32:3250002:4566,  
от т.13 до т.14 - 59:32:3250002:4565,  
от т.14 до т.15 - 59:32:3250002:5312,  
от т.15 до т.16 - 59:32:3250002:209,  
от т.16 до т.17 - 59:32:3250002:4852,  
от т.17 до т.18 - 59:32:3250002:4851,  
от т.18 до т.19 - 59:32:3250002:5198.

Масштаб 1:1000

**Условные обозначения:**

- граница части земельного участка, занимаемой на период строительства
- граница земельного участка ранее учтенного в ЕГРН, устан-ая в соотв-ии с требованиями зем. законод-ва
- граница кадастрового квартала
- кадастровый номер квартала
- кадастровый номер земельного участка в КК
- проектируемый газопровод-ввод
- существующий газопровод
- граница зоны с особыми условиями использования территории учтенная в ЕГРН

Заявитель

Косачев О.В., по доверенности

(подпись, расшифровка подписи)

№ 2060 от 08.12.2023

МП

Верно

(для юридических лиц и ИП)