



**КОМИТЕТ ИМУЩЕСТВЕННЫХ ОТНОШЕНИЙ  
АДМИНИСТРАЦИИ ПЕРМСКОГО МУНИЦИПАЛЬНОГО ОКРУГА**

**РЕШЕНИЕ**

о размещении объектов № 2903

Пермский край  
Пермский округ

24.09.2024

Комитет имущественных отношений администрации Пермского муниципального округа разрешает Акционерному обществу «Газпром газораспределение Пермь» (ИНН 5902183841, ОГРН 2125902017723, почтовый адрес: 614000, г. Пермь, ул. Петропавловская, 43)

размещение объекта «Газопровод давлением до 1,2 Мпа, для размещения которого не требуется разрешения на строительство»

на землях государственная собственность на которые не разграничена

на срок 1 год

Местоположение: Пермский край, Пермский м.о., п. Юго-Камский, ул. Советская, к дому 221

Приложение: схема предполагаемых к использованию земель или части земельного участка.

Особые условия использования:

1. При размещении объекта учесть параметры ширины проезда улично-дорожной сети, во избежание сужения полосы отвода дороги.
2. Получение разрешения на производство земляных работ.

Председатель комитета



(подпись, печать)

Е.А. Демидова



### Схема предполагаемых к использованию земель или части земельного участка

Объект: Газопровод давлением до 1,2 Мпа, для размещения которого не требуется разрешения на строительство

Местоположение: расположенных по адресу: Пермский край, Пермский м.о, п. Юго-Камский, ул. Советская, к дому 221

Площадь земель или части земельного участка, кв.м.: 459

Категория земель: земли населенных пунктов

Вид разрешенного использования: -

Каталог координат, м

| № точки границы | X         | Y          |
|-----------------|-----------|------------|
| n1              | 484094.62 | 2194328.22 |
| n2              | 484096.80 | 2194333.52 |
| n3              | 484070.56 | 2194344.99 |
| n4              | 484057.91 | 2194351.46 |
| n5              | 484046.27 | 2194357.08 |
| n6              | 484049.97 | 2194365.41 |
| n7              | 484052.05 | 2194364.43 |
| n8              | 484054.90 | 2194363.08 |
| n9              | 484055.06 | 2194363.44 |
| n10             | 484056.02 | 2194365.45 |
| n11             | 484056.54 | 2194366.58 |
| n12             | 484053.63 | 2194367.84 |
| n13             | 484051.45 | 2194368.76 |
| n14             | 484051.70 | 2194369.33 |
| n15             | 484046.84 | 2194371.73 |
| n16             | 484040.79 | 2194358.66 |
| n17             | 484039.94 | 2194359.08 |
| n18             | 484037.73 | 2194354.59 |
| n19             | 484068.01 | 2194339.87 |
| n1              | 484094.62 | 2194328.22 |

**Условные обозначения:**

Описание границ смежных землепользователей:

От точки n1 до точки n4 - земли общего пользования

От точки n4 до точки n10 - земельный участок с кадастровым номером 59:32:0100009:5615

От точки n10 до точки n11 - земли общего пользования

От точки n11 до точки n13 - земельный участок с кадастровым номером 59:32:0100009:5615

От точки n13 до точки n1 - земли общего пользования



- границы и номер земельного участка, сведения о которых внесены в ЕГРН



- границы и номер объекта капитального строительства, сведения о которых внесены в ЕГРН



- граница кадастрового квартала



- предполагаемый участок земель, на которых планируется размещение объекта



- зоны с особыми условиями использования территории, сведения о которых внесены в ЕГРН




- обозначение запрашиваемого земельного участка



- характерная точка границ земель или части земельного участка

59:32:0100009 - номер кадастрового квартала

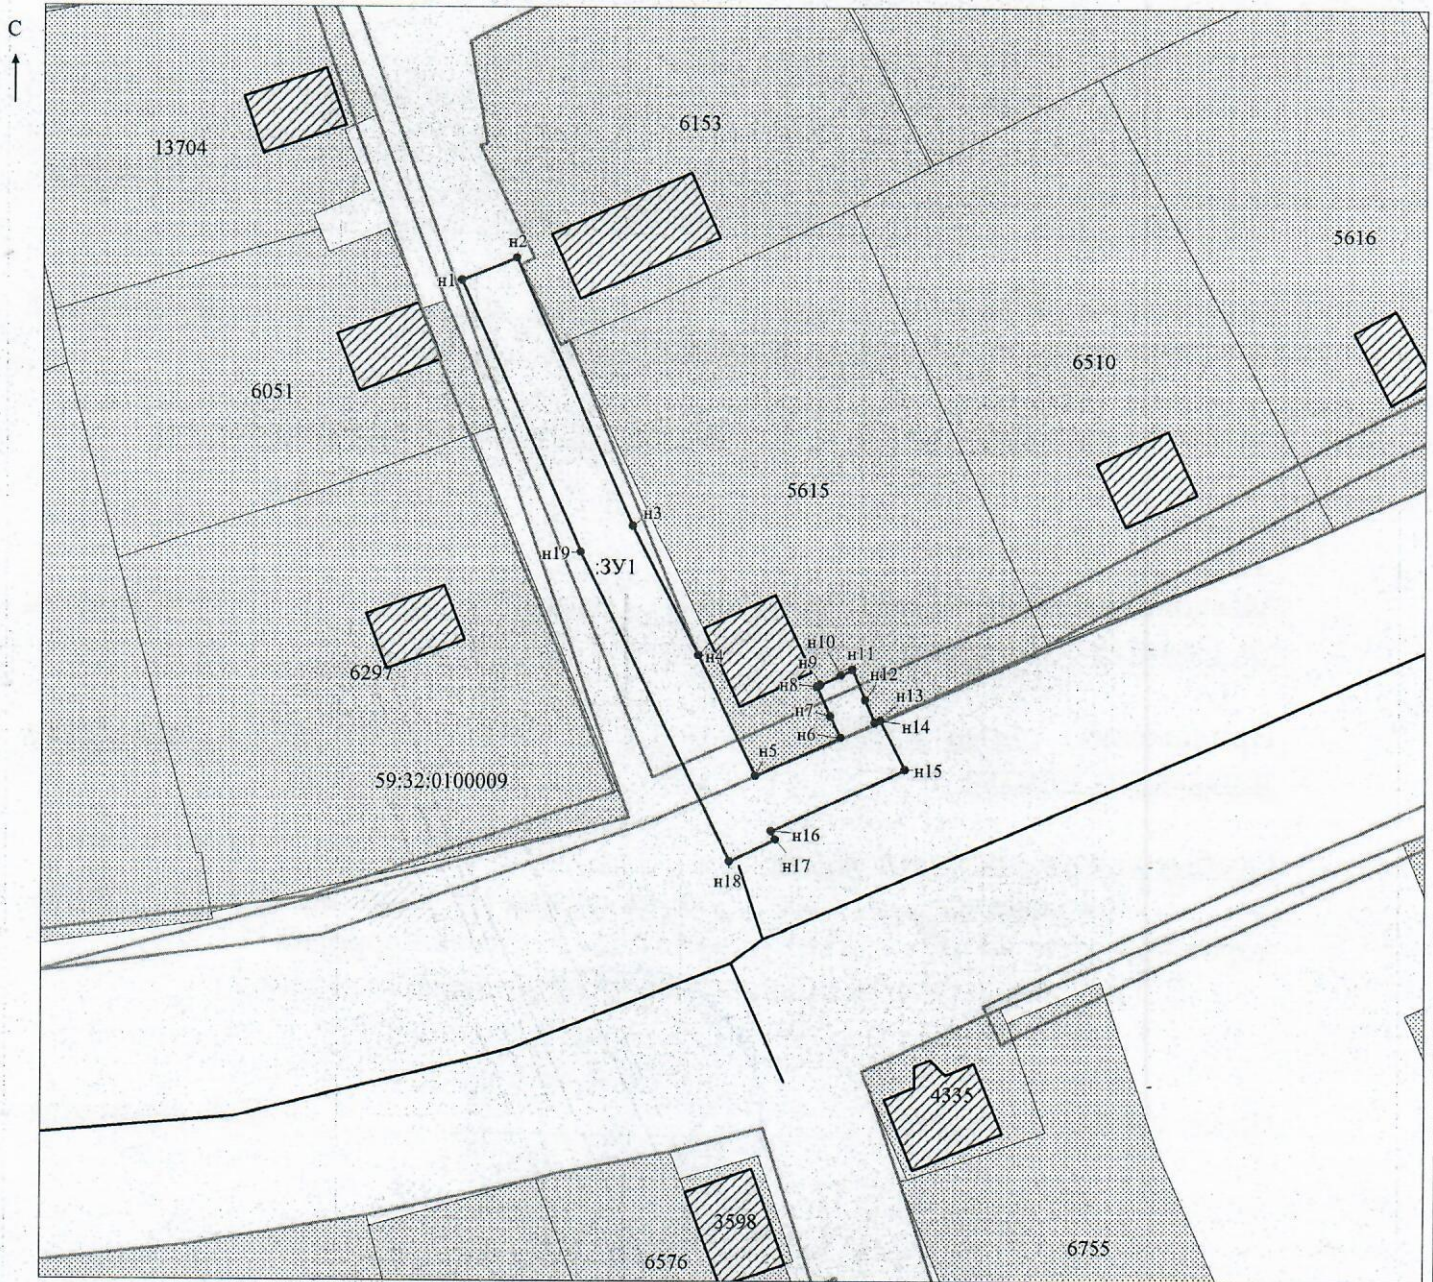

Масштаб 1:500

МСК-59

Заявитель:

*Захарова Е. П.*

/ Захарова Е. П.

МП

(подпись, расшифровка подписи)

(для юридических лиц и индивидуальных предпринимателей)