



**КОМИТЕТ ИМУЩЕСТВЕННЫХ ОТНОШЕНИЙ
АДМИНИСТРАЦИИ ПЕРМСКОГО МУНИЦИПАЛЬНОГО ОКРУГА**

РЕШЕНИЕ

о размещении объектов № 2909

Пермский край
Пермский округ

24.09.2024

Комитет имущественных отношений администрации Пермского муниципального округа разрешает Публичному акционерному обществу «Россети Урал» (ИНН 6671163413, ОГРН 1056604000970, почтовый адрес: 620026, г. Екатеринбург, ул. Мамина Сибиряка, д. 140)

размещение объекта «Строительство ВЛ 0,4 кВ с установкой ПУ для электроснабжения села Сташково (4500098763)»

на землях государственная собственность на которые не разграничена

на срок бессрочно

Местоположение: Пермский край, м.о. Пермский, с. Сташково

Приложение: схема предполагаемых к использованию земель или части земельного участка.

Особые условия использования:

1. При установке опор электросетевого хозяйства учесть параметры ширины проезда улично-дорожной сети, во избежание сужения полосы отвода дороги. Установить опоры на расстоянии не более 2 метров от границ земельного участка.

2. Получение разрешения на производство земляных работ.

Председатель комитета



(подпись, печать)

Е.А. Демидова

СХЕМА ГРАНИЦ
предполагаемых к использованию земель
или части земельного участка на кадастровом плане территории


Объект: Строительство ВЛ 0,4 кВ с установкой ПУ для электроснабжения села Сташково (4500098763)
Местоположение: Пермский край, м.о. Пермский, с.Сташково
Категория земель: Земли населенных пунктов
Площадь земельного участка: 106 кв.м
Вид разрешенного использования: -

Каталог координат, МСК-59		
№ точки	X	Y
н1	468393.75	2191136.80
н2	468390.45	2191139.08
н3	468376.04	2191118.03
н4	468377.56	2191116.81
н5	468376.85	2191115.93
н6	468378.62	2191114.55
н1	468393.75	2191136.80

Описание границ смежных землепользователей:

От н1 до н3 – земли общего пользования
 От н3 до н5 – ЗУ 59:32:4370001:295
 От н5 до н1 – земли общего пользования

Схема границ земельного участка

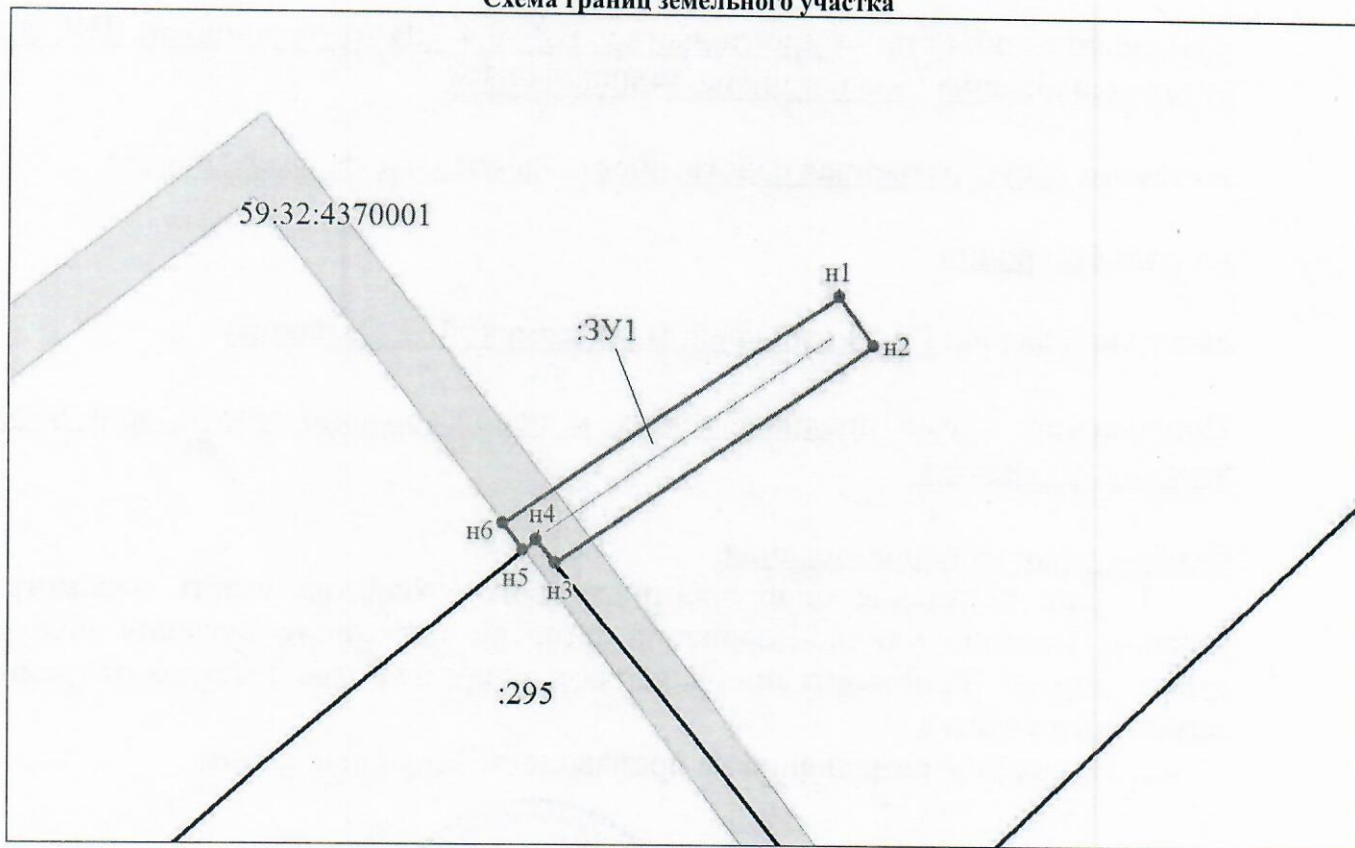

Масштаб 1:500

Условные обозначения:

- | | | | |
|------|---------------------------------------------------------------------------|---------------|------------------------------------------------------------------------------|
| | - граница образуемого земельного участка, предполагаемого к использованию | | - граница земельного участка, сведения о котором содержатся в ЕГРН |
| :ЗУ1 | - обозначение образуемого земельного участка | :295 | - кадастровый номер земельного участка, сведения о котором содержатся в ЕГРН |
| н1 | - обозначение характерной точки границы образуемого земельного участка | 59:32:4370001 | - номер кадастрового квартала |
| | - граница зоны с особыми условиями использования территории | | - граница кадастрового квартала |

Заявитель:

представитель по доверенности Бочу Бочарова М.А.

М.П.

(подпись)

(расшифровка подписи)