



**КОМИТЕТ ИМУЩЕСТВЕННЫХ ОТНОШЕНИЙ  
АДМИНИСТРАЦИИ ПЕРМСКОГО МУНИЦИПАЛЬНОГО ОКРУГА**

**РЕШЕНИЕ**

о размещении объектов № 2916

Пермский край  
Пермский округ

24.09.2024

Комитет имущественных отношений администрации Пермского муниципального округа разрешает Публичному акционерному обществу «Россети Урал» (ИНН 6671163413, ОГРН 1056604000970, почтовый адрес: 620026, г. Екатеринбург, ул. Мамина Сибиряка, д. 140)

размещение объекта «Строительство КТП 10/0,4 кВ, ВЛ 10 кВ, ВЛ 0,4 кВ с установкой ПУ для электроснабжения д. Мокино, Пермский район (4500092099)»

на землях муниципальной собственности

на срок бессрочно

Местоположение: Пермский край, Пермский муниципальный округ, д. Мокино.

Приложение: схема предполагаемых к использованию земель или части земельного участка.

Особые условия использования:

1. При установке опор электросетевого хозяйства учесть параметры ширины проезда улично-дорожной сети, во избежание сужения полосы отвода дороги. Установить опоры на расстоянии не более 2 метров от границ земельного участка.

2. Получение разрешения на производство земляных работ.

Председатель комитета



Е.А. Демидова

(подпись, печать)



**СХЕМА ГРАНИЦ**  
предполагаемых к использованию земель  
или части земельного участка на кадастровом плане территории

Объект: Строительство КТП 10/0,4 кВ, ВЛ 10 кВ, ВЛ 0,4 кВ с установкой ПУ для электроснабжения д. Мокино, Пермский район (4500092099)

Местоположение: Пермский край, м.о. Пермский, д. Мокино

Категория земель: Земли населенных пунктов

Площадь земельного участка: 85 кв.м

Вид разрешенного использования: -

Каталог координат, МСК-59		
№ точки	X	Y
н1	501360.60	2213652.49
н2	501359.47	2213654.81
н3	501347.26	2213679.88
н4	501346.22	2213682.01
н5	501344.13	2213681.08
н6	501357.97	2213651.32
н1	501360.60	2213652.49


**Описание границ смежных землепользователей:**

От н1 до н2 – ЗУ 59:32:3980009:4360

От н2 до н3 – ЗУ 59:32:3980009:4361

От н3 до н4 – ЗУ 59:32:3980009:4362

От н4 до н1 – ЗУ 59:32:3980009:4344

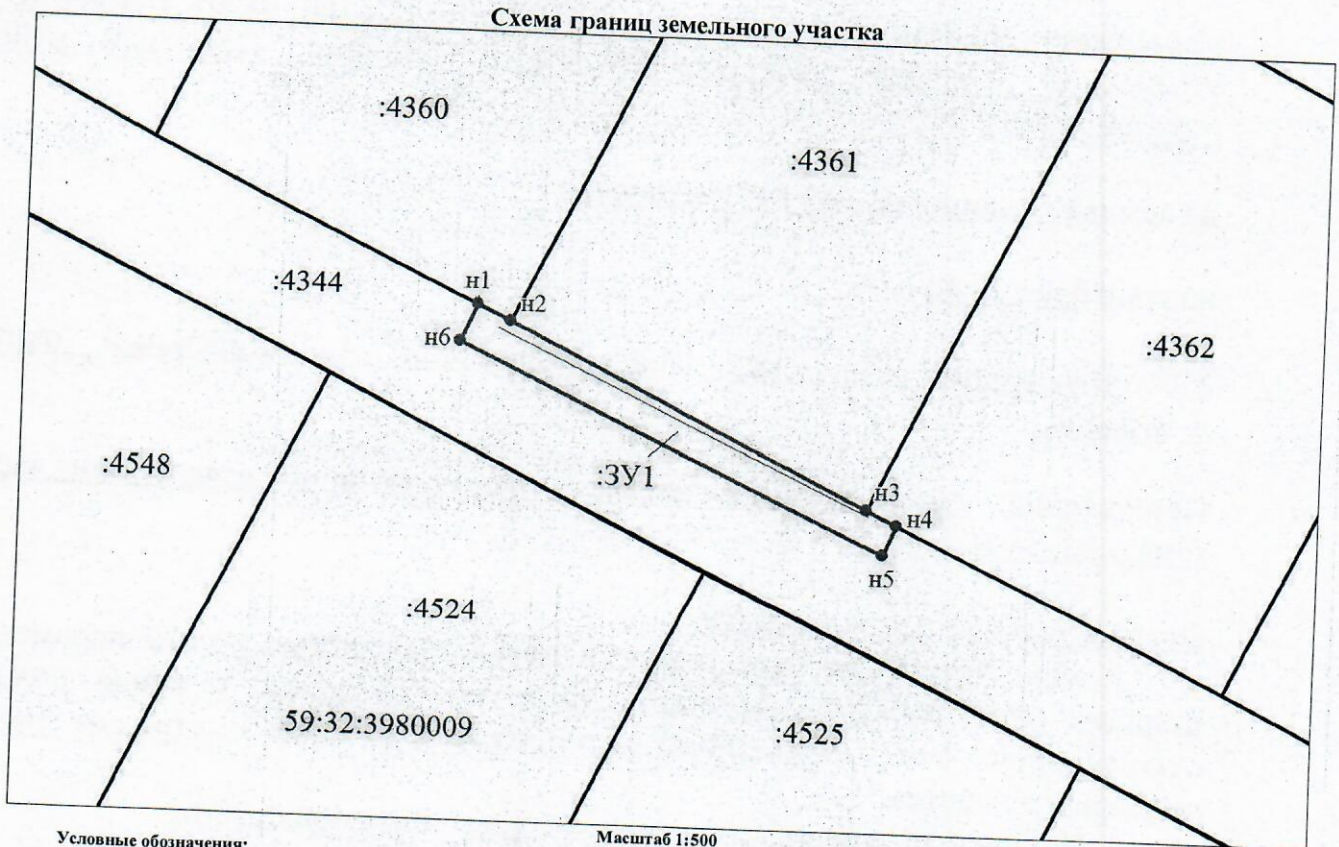

**Условные обозначения:**

- граница образуемого земельного участка, предполагаемого к использованию
- :ЗУ1** - обозначение образуемого земельного участка
- н1** - обозначение характерной точки границы образуемого земельного участка
- граница зоны с особыми условиями использования территории

Масштаб 1:500

- граница земельного участка, сведения о котором содержатся в ЕГРН
- :4524** - кадастровый номер земельного участка, сведения о котором содержатся в ЕГРН
- 59:32:3980009** - номер кадастрового квартала
- граница кадастрового квартала

**Заявитель:**

представитель по доверенности Боч Бочарова М.А.

М.П.

(подпись)

(расшифровка подписи)