



**КОМИТЕТ ИМУЩЕСТВЕННЫХ ОТНОШЕНИЙ
АДМИНИСТРАЦИИ ПЕРМСКОГО МУНИЦИПАЛЬНОГО ОКРУГА**

РЕШЕНИЕ

о размещении объектов № 2917

Пермский край
Пермский округ

24.09.2024

Комитет имущественных отношений администрации Пермского муниципального округа разрешает Публичному акционерному обществу «Россети Урал» (ИНН 6671163413, ОГРН 1056604000970, почтовый адрес: 620026, г. Екатеринбург, ул. Мамина Сибиряка, д. 140)

размещение объекта «Строительство ВЛ с установкой ПУ для электроснабжения Гаража, Пермский м/о (4500090789)»

на землях государственная собственность на которые не разграничена

на срок бессрочно

Местоположение: Пермский край, Пермский муниципальный округ, с. Гамово.

Приложение: схема предполагаемых к использованию земель или части земельного участка.

Особые условия использования:

1. При установке опор электросетевого хозяйства учесть параметры ширины проезда улично-дорожной сети, во избежание сужения полосы отвода дороги. Установить опоры на расстоянии не более 2 метров от границ земельного участка.

2. Получение разрешения на производство земляных работ.

Председатель комитета



(подпись, печать)

Е.А. Демидова

СХЕМА ГРАНИЦ
предполагаемых к использованию земель
или части земельного участка на кадастровом плане территории

Объект: Строительство ВЛ с установкой ПУ для электроснабжения Гаража, Пермский м/о (4500090789)

Местоположение: Пермский край, м.о. Пермский, с. Гамово

Категория земель: Земли населенных пунктов

Площадь земельного участка: 76 кв.м


Вид разрешенного использования: -

Каталог координат, МСК-59					
№ точки	X	Y	№ точки	X	Y
н1	501855.43	2223347.53	н6	501843.01	2223338.13
н2	501854.62	2223347.54	н7	501840.70	2223335.83
н3	501854.61	2223347.89	н8	501843.87	2223333.30
н4	501855.49	2223350.16	н1	501855.43	2223347.53
н5	501853.64	2223351.71			

Описание границ смежных землепользователей:

От н1 до н4 – ЗУ 59:32:0250002:8757

От н4 до н1 – земли общего пользования

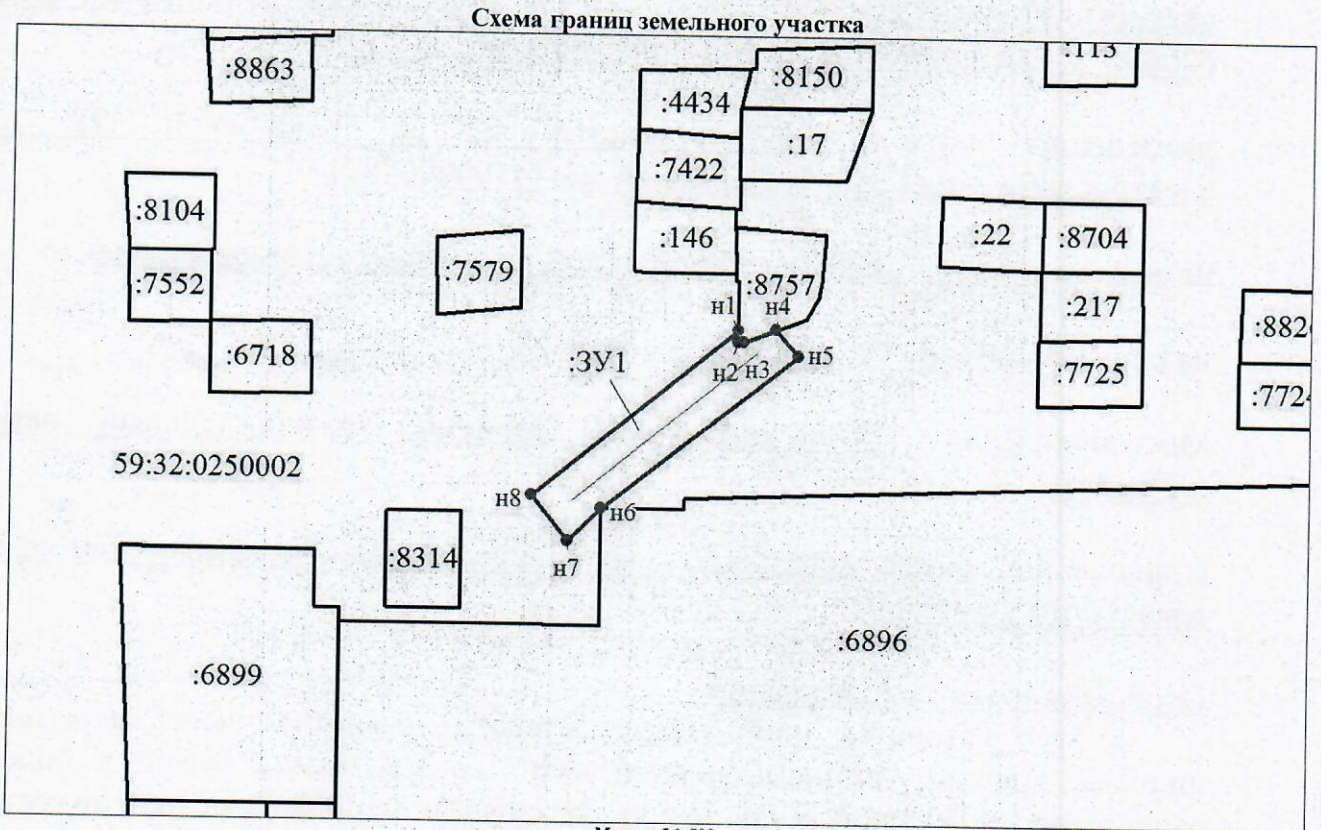

Масштаб 1:500

Условные обозначения:

- граница образуемого земельного участка, предполагаемого к использованию
- :ЗУ1 - обозначение образуемого земельного участка
- н1 - обозначение характерной точки границы образуемого земельного участка
- граница зоны с особыми условиями использования территории

- граница земельного участка, сведения о котором содержатся в ЕГРН
- :6899 - кадастровый номер земельного участка, сведения о котором содержатся в ЕГРН
- 59:32:0250002 - номер кадастрового квартала
- граница кадастрового квартала

Заявитель:

представитель по доверенности Бочу Бочарова М.А.

М.П.

(подпись)

(расшифровка подписи)