



**КОМИТЕТ ИМУЩЕСТВЕННЫХ ОТНОШЕНИЙ
АДМИНИСТРАЦИИ ПЕРМСКОГО МУНИЦИПАЛЬНОГО ОКРУГА**

РЕШЕНИЕ

о размещении объектов № 2918

Пермский край
Пермский округ

24.09.2024

Комитет имущественных отношений администрации Пермского муниципального округа разрешает Публичному акционерному обществу «Россети Урал» (ИНН 6671163413, ОГРН 1056604000970, почтовый адрес: 620026, г. Екатеринбург, ул. Мамина Сибиряка, д. 140)

размещение объекта «Строительство ВЛ 0,4 кВ с установкой ПУ для электроснабжения деревни Капидоны (4500092927)»

на землях муниципальной собственности

на срок бессрочно

Местоположение: Пермский край, Пермский муниципальный округ, д. Капидоны.

Приложение: схема предполагаемых к использованию земель или части земельного участка.

Особые условия использования:

1. При установке опор электросетевого хозяйства учесть параметры ширины проезда улично-дорожной сети, во избежание сужения полосы отвода дороги. Установить опоры на расстоянии не более 2 метров от границ земельного участка.

2. Получение разрешения на производство земляных работ.

Председатель комитета



(подпись, печать)


Е.А. Демидова

СХЕМА ГРАНИЦ
предполагаемых к использованию земель
или части земельного участка на кадастровом плане территории

Объект: Строительство ВЛ 0,4 кВ с установкой ПУ для электроснабжения деревни Капидоны (4500092927)
Местоположение: Пермский край, м.о. Пермский, д. Капидоны
Категория земель: Земли населенных пунктов
Площадь земельного участка: 98 кв.м
Вид разрешенного использования: -

Каталог координат, МСК-59		
№ точки	X	Y
н1	504795.49	2209078.42
н2	504793.21	2209080.90
н3	504770.15	2209057.24
н4	504768.40	2209058.53
н5	504766.71	2209056.94
н6	504769.40	2209053.88
н1	504795.49	2209078.42

Описание границ смежных землепользователей:
 От н1 до н2 – ЗУ 59:32:3250001:10494
 От н2 до н4 – ЗУ 59:32:3250001:10507
 От н4 до н1 – ЗУ 59:32:3250001:10494

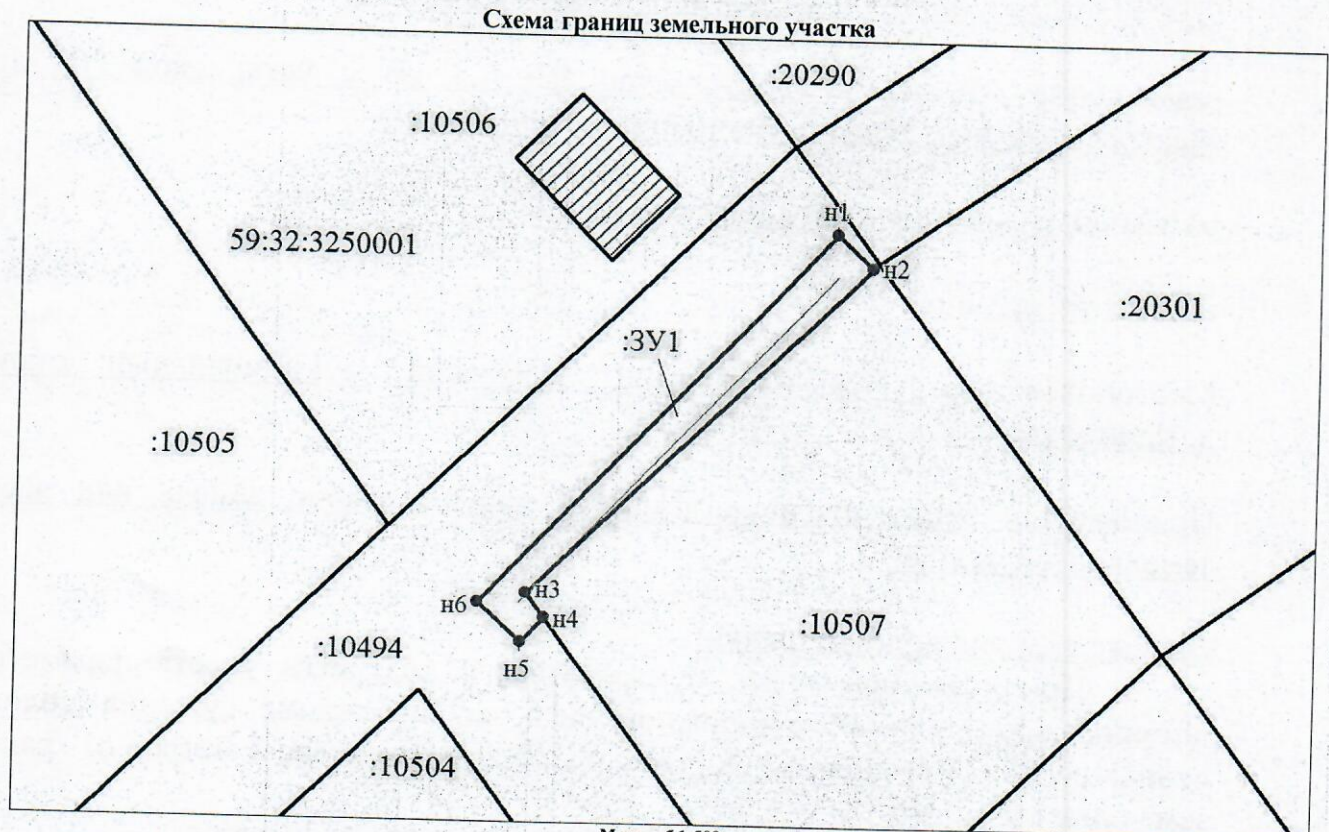

Масштаб 1:500

- Условные обозначения:**
- граница образуемого земельного участка, предполагаемого к использованию
 - граница земельного участка, сведения о котором содержатся в ЕГРН
 - :ЗУ1** - обозначение образуемого земельного участка
 - :10507** - кадастровый номер земельного участка, сведения о котором содержатся в ЕГРН
 - н1** - обозначение характерной точки границы образуемого земельного участка
 - 59:32:3250001** - номер кадастрового квартала
 - граница зоны с особыми условиями использования территории
 - граница кадастрового квартала

Заявитель:
 представитель по доверенности Бочу Бочарова М.А.
М.П. (подпись) (расшифровка подписи)