



**КОМИТЕТ ИМУЩЕСТВЕННЫХ ОТНОШЕНИЙ
АДМИНИСТРАЦИИ ПЕРМСКОГО МУНИЦИПАЛЬНОГО ОКРУГА**

РЕШЕНИЕ

о размещении объектов № 2920

Пермский край
Пермский округ

24.09.2024

Комитет имущественных отношений администрации Пермского муниципального округа разрешает Публичному акционерному обществу «Россети Урал» (ИНН 6671163413, ОГРН 1056604000970, почтовый адрес: 620026, г. Екатеринбург, ул. Мамина Сибирияка, д. 140)

размещение объекта «Строительство ВЛ 0,4 кВ с установкой ПУ для электроснабжения села Култаево (4500091306)»

на землях государственная собственность на которые не разграничена

на срок бессрочно

Местоположение: Пермский край, Пермский муниципальный округ, с. Култаево.

Приложение: схема предполагаемых к использованию земель или части земельного участка.

Особые условия использования:

1. При установке опор электросетевого хозяйства учесть параметры ширины проезда улично-дорожной сети, во избежание сужения полосы отвода дороги. Установить опоры на расстоянии не более 2 метров от границ земельного участка.

2. Получение разрешения на производство земляных работ.

Председатель комитета



(подпись, печать)

Е.А. Демидова

СХЕМА ГРАНИЦ

предполагаемых к использованию земель
или части земельного участка на кадастровом плане территории

Объект: Строительство ВЛ 0,4 кВ с установкой ПУ для электроснабжения села Култаево (4500091306)
 Местоположение: Пермский край, м.о. Пермский, с.Култаево

Категория земель: Земли населенных пунктов

Площадь земельного участка: 90 кв.м

Вид разрешенного использования: -

Каталог координат, МСК-59					
№ точки	X	Y	№ точки	X	Y
н1	505756.19	2214224.50	н7	505748.50	2214230.92
н2	505752.71	2214227.11	н8	505750.77	2214226.41
н3	505751.05	2214231.81	н9	505752.97	2214222.03
н4	505748.57	2214239.72	н10	505756.55	2214223.79
н5	505744.55	2214247.74	н1	505756.19	2214224.50
н6	505740.95	2214245.93			


Описание границ смежных землепользователей:

От н1 до н4 – ЗУ 59:32:0680001:12427

От н4 до н7 – ЗУ 59:32:0680001:12420

От н7 до н8 – ЗУ 59:32:0680001:12418

От н8 до н1 – ЗУ 59:32:0680001:12420

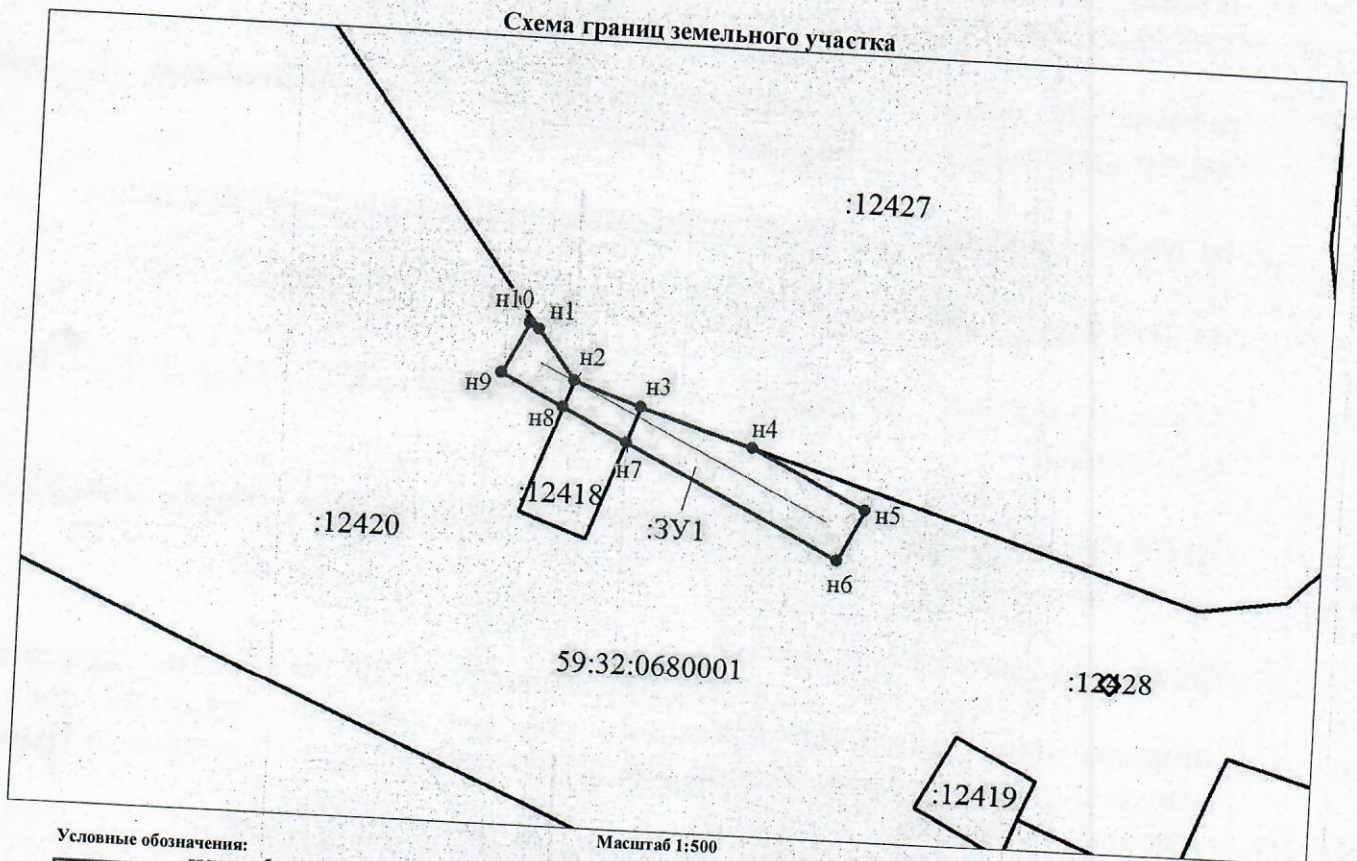

Условные обозначения:

- граница образуемого земельного участка, предполагаемого к использованию
- :ЗУ1 - обозначение образуемого земельного участка
- н1 - обозначение характерной точки границы образуемого земельного участка
- граница зоны с особыми условиями использования территории

Масштаб 1:500

- граница земельного участка, сведения о котором содержатся в ЕГРН
- :12420 - кадастровый номер земельного участка, сведения о котором содержатся в ЕГРН
- 59:32:0680001 - номер кадастрового квартала
- граница кадастрового квартала

Заявитель:

представитель по доверенности

М.П.

(подпись)

Боч

(расшифровка подписи)

Бочарова М.А.