



**КОМИТЕТ ИМУЩЕСТВЕННЫХ ОТНОШЕНИЙ
АДМИНИСТРАЦИИ ПЕРМСКОГО МУНИЦИПАЛЬНОГО ОКРУГА**

РЕШЕНИЕ

о размещении объектов № 2921

Пермский край
Пермский округ

24.09.2024

Комитет имущественных отношений администрации Пермского муниципального округа разрешает Публичному акционерному обществу «Россети Урал» (ИНН 6671163413, ОГРН 1056604000970, почтовый адрес: 620026, г. Екатеринбург, ул. Мамина Сибиряка, д. 140)

размещение объекта: «Строительство ВЛ 0,4 кВ с установкой ПУ для электроснабжения поселка Протасы (4500092016)»

на землях государственная собственность на которые не разграничена.

на срок бессрочно.

Местоположение: Пермский край, Пермский муниципальный округ, п. Протасы

Приложение: схема предполагаемых к использованию земель или земельных участков.

Особые условия использования:

1) При установке опор электросетевого хозяйства учесть параметры ширины проезда улично-дорожной сети, во избежание сужения полосы отвода дороги. Установить опоры на расстоянии не более 2 метров от границ земельного участка.

2) Получение разрешения на производство земляных работ.

Председатель комитета

(подпись, печать)



Е.А. Демидова

СХЕМА ГРАНИЦ
предполагаемых к использованию земель
или части земельного участка на кадастровом плане территории

Объект: Строительство ВЛ 0,4 кВ с установкой ПУ для электроснабжения поселка Протасы (4500092016)

Местоположение: Пермский край, м.о. Пермский, п.Протасы

Категория земель: Земли населенных пунктов

Площадь земельного участка: 89 кв.м

Вид разрешенного использования: -

Каталог координат, МСК-59		
№ точки	X	Y
н1	502089.74	2206539.76
н2	502093.34	2206541.67
н3	502086.05	2206562.74
н4	502082.50	2206560.85
н1	502089.74	2206539.76


Описание границ смежных землепользователей:

От н1 до н2 – ЗУ 59:32:0670001:1949

От н2 до н3 – земли общего пользования

От н3 до н4 – ЗУ 59:32:0670001:738

От н4 до н1 – земли общего пользования

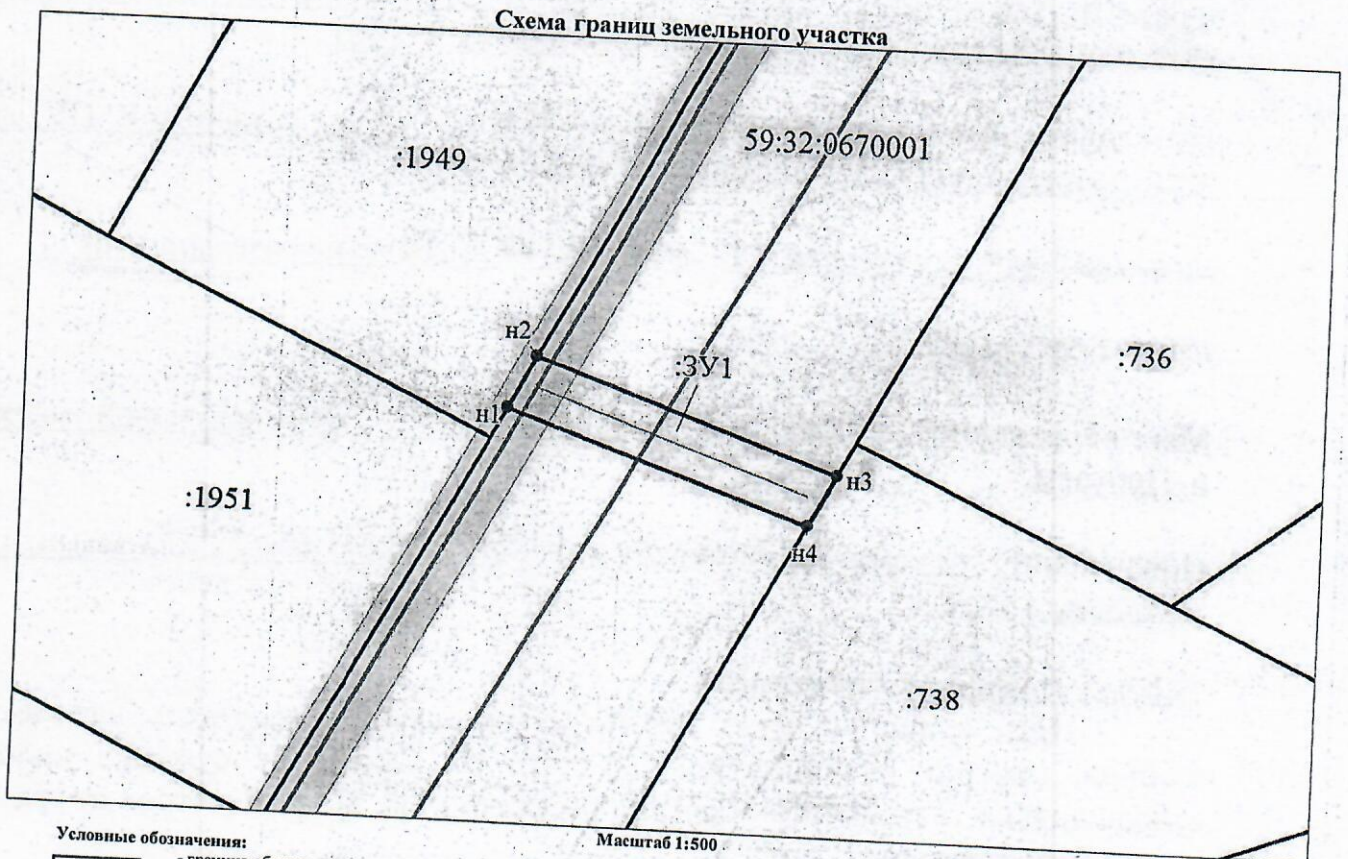

Условные обозначения:

- граница образуемого земельного участка, предполагаемого к использованию
- :ЗУ1** - обозначение образуемого земельного участка
- н1** - обозначение характерной точки границы образуемого земельного участка
- граница зоны с особыми условиями использования территории

Масштаб 1:500

- граница земельного участка, сведения о котором содержатся в ЕГРН
- :738** - кадастровый номер земельного участка, сведения о котором содержатся в ЕГРН
- 59:32:0670001** - номер кадастрового квартала
- граница кадастрового квартала

Заявитель:

представитель по доверенности Боч Бочарова М.А.
 М.П. (подпись) (расшифровка подписи)