



**КОМИТЕТ ИМУЩЕСТВЕННЫХ ОТНОШЕНИЙ
АДМИНИСТРАЦИИ ПЕРМСКОГО МУНИЦИПАЛЬНОГО ОКРУГА**

РЕШЕНИЕ

о размещении объектов № 2924

Пермский край
Пермский округ

24.09.2024

Комитет имущественных отношений администрации Пермского муниципального округа разрешает Публичному акционерному обществу «Россети Урал» (ИНН 6671163413, ОГРН 1056604000970, почтовый адрес: 620026, г. Екатеринбург, ул. Мамина Сибиряка, д. 140)

размещение объекта «Строительство ВЛ 0,4 кВ с установкой ПУ для электроснабжения с. Култаево (4500092790)»

на землях муниципальной собственности

на срок бессрочно

Местоположение: Пермский край, Пермский муниципальный округ, с. Култаево.

Приложение: схема предполагаемых к использованию земель или части земельного участка.

Особые условия использования:

1. При установке опор электросетевого хозяйства учесть параметры ширины проезда улично-дорожной сети, во избежание сужения полосы отвода дороги. Установить опоры на расстоянии не более 2 метров от границ земельного участка.

2. Получение разрешения на производство земляных работ.

Председатель комитета



Е.А. Демидова


(подпись, печать)

СХЕМА ГРАНИЦ
предполагаемых к использованию земель
или части земельного участка на кадастровом плане территории

Объект: Строительство ВЛ 0,4 кВ с установкой ПУ для электроснабжения с. Култаево (4500092790)
Местоположение: Пермский край, м.о. Пермский, с. Култаево
Категория земель: Земли населенных пунктов
Площадь земельного участка: 117 кв.м
Вид разрешенного использования: -

Каталог координат, МСК-59		
№ точки	X	Y
н1	505475.64	2215561.27
н2	505499.26	2215544.08
н3	505496.90	2215540.85
н4	505473.23	2215558.06
н1	505475.64	2215561.27

Описание границ смежных землепользователей:
 От н1 до н1 – ЗУ 59:32:0680001:10322

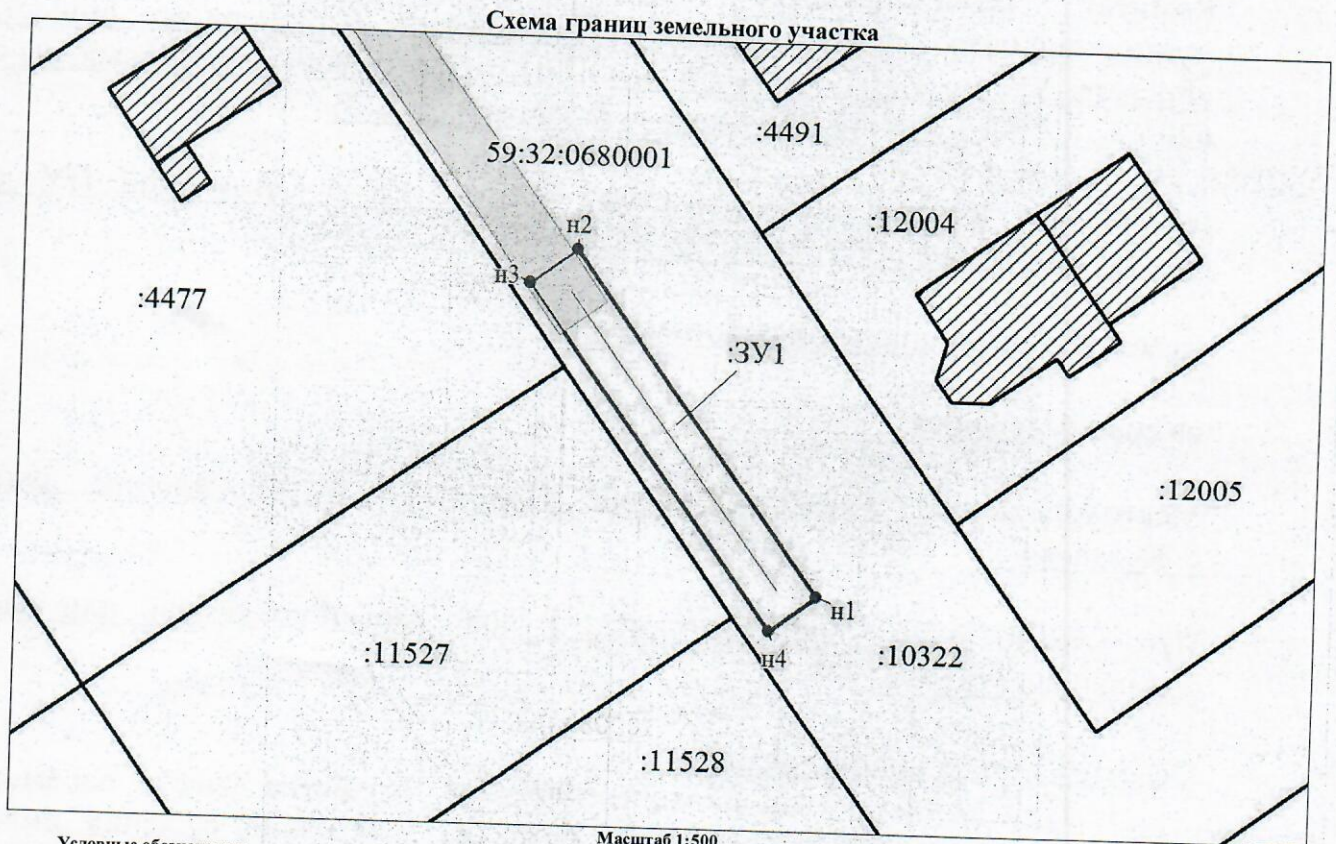

Условные обозначения:

- граница образуемого земельного участка, предполагаемого к использованию
- :ЗУ1 - обозначение образуемого земельного участка
- н1 - обозначение характерной точки границы образуемого земельного участка
- граница зоны с особыми условиями использования территории

Масштаб 1:500

- граница земельного участка, сведения о котором содержатся в ЕГРН
- :11527 - кадастровый номер земельного участка, сведения о котором содержатся в ЕГРН
- 59:32:0680001 - номер кадастрового квартала
- граница кадастрового квартала

Заявитель:

представитель по доверенности Боч Бочарова М.А.
М.П. (подпись) (расшифровка подписи)