



**КОМИТЕТ ИМУЩЕСТВЕННЫХ ОТНОШЕНИЙ
АДМИНИСТРАЦИИ ПЕРМСКОГО МУНИЦИПАЛЬНОГО ОКРУГА**

РЕШЕНИЕ

о размещении объектов № 2948

Пермский край
Пермский округ

26.09.2024

Комитет имущественных отношений администрации Пермского муниципального округа разрешает Публичному акционерному обществу «Россети Урал» (ИНН 6671163413, ОГРН 1056604000970, почтовый адрес: 620026, г. Екатеринбург, ул. Мамина Сибиряка, д. 140)

размещение объекта «Строительство ВЛ 0,4 кВ с установкой ПУ для электроснабжения деревни Косотуриха (4500092572)»

на землях муниципальной собственности

на срок бессрочно

Местоположение: Пермский край, Пермский муниципальный округ, д. Косотуриха.

Приложение: схема предполагаемых к использованию земель или части земельного участка.

Особые условия использования:

1. При установке опор электросетевого хозяйства учесть параметры ширины проезда улично-дорожной сети, во избежание сужения полосы отвода дороги. Установить опоры на расстоянии не более 2 метров от границ земельного участка.
2. Получение разрешения на производство земляных работ.

Председатель комитета



(подпись, печать)

Е.А. Демидова

СХЕМА ГРАНИЦ
предполагаемых к использованию земель
или части земельного участка на кадастровом плане территории

Объект: Строительство ВЛ 0,4 кВ с установкой ПУ для электроснабжения деревни Косотуриха (4500092572)

Местоположение: Пермский край, м.о. Пермский, д. Косотуриха

Категория земель: Земли населенных пунктов

Площадь земельного участка: 114 кв.м

Вид разрешенного использования: -


Каталог координат, МСК-59		
№ точки	X	Y
н1	503167.44	2210486.57
н2	503169.24	2210488.79
н3	503189.03	2210513.21
н4	503186.69	2210515.27
н5	503164.72	2210488.84
н1	503167.44	2210486.57

Описание границ смежных землепользователей:

От н1 до н2 – ЗУ 59:32:4070004:4114

От н2 до н3 – ЗУ 59:32:4070004:4115

От н3 до н1 – ЗУ 59:32:4070004:4247

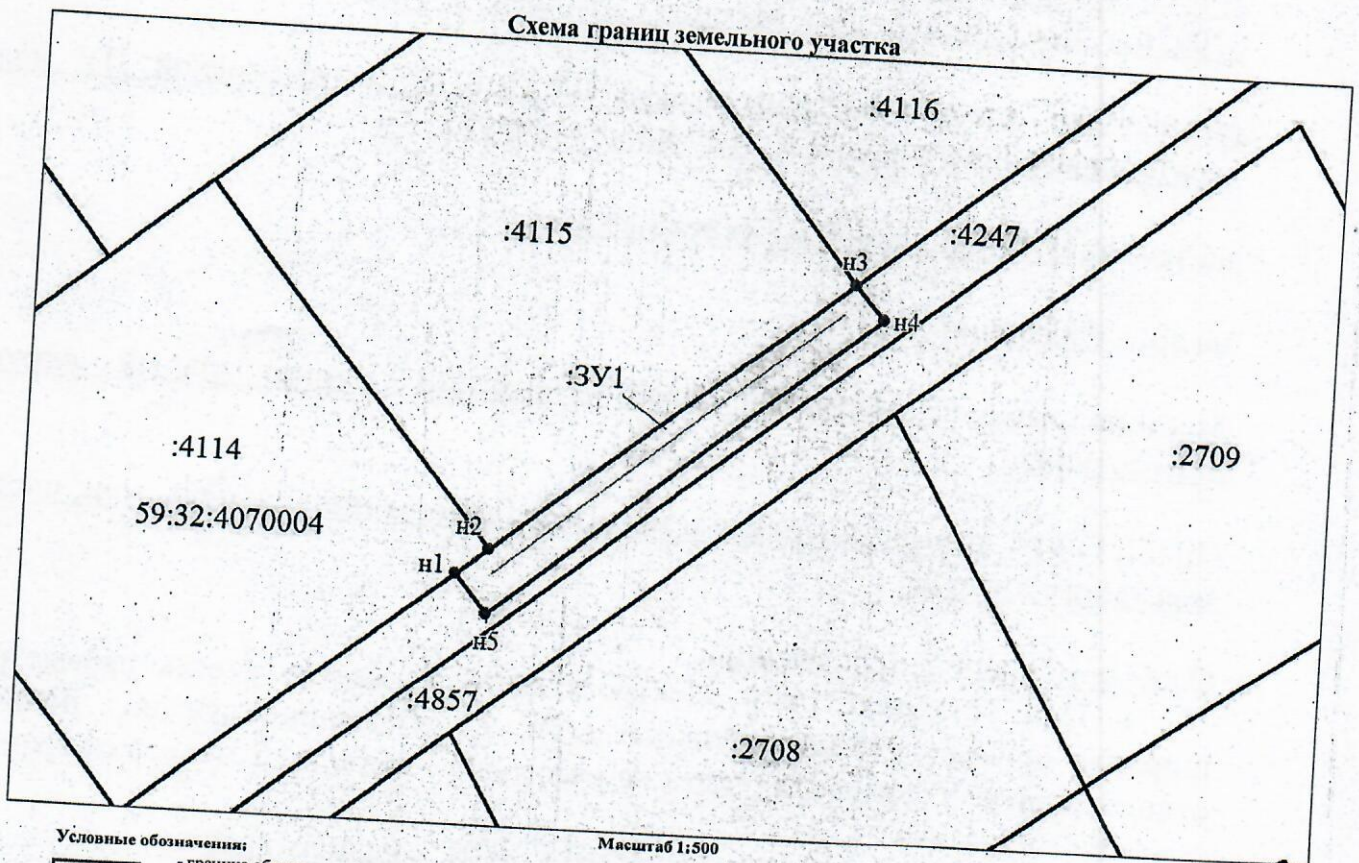

Условные обозначения:

- граница образуемого земельного участка, предполагаемого к использованию
- :ЗУ1** - обозначение образуемого земельного участка
- н1** - обозначение характерной точки границы образуемого земельного участка
- граница зоны с особыми условиями использования территории

Масштаб 1:500

- граница земельного участка, сведения о котором содержатся в ЕГРН
- :2708** - кадастровый номер земельного участка, сведения о котором содержатся в ЕГРН
- 59:32:4070004** - номер кадастрового квартала
- граница кадастрового квартала

Заявитель:

представитель по доверенности

М.П.

(подпись)

Боч

(расшифровка подписи)

Бочарова М.А.