

Схема предполагаемых к использованию земель или части земельного участка

Объект: Газопровод давлением до 1,2 Мпа, для размещения которого не требуется разрешения на строительство
 Местоположение: расположенных по адресу: Пермский край, м.о. Пермский, д. Большая Мось, ул. Уютная, к дому 2а

Площадь земель или части земельного участка, кв.м.: 83

Категория земель: земли населенных пунктов

Вид разрешенного использования: -

Каталог координат, м

№ точки границы	X	Y
n1	509490.44	2237057.52
n2	509488.34	2237058.90
n3	509481.26	2237063.55
n4	509477.15	2237057.12
n5	509486.42	2237051.21
n1	509490.44	2237057.52

Описание границ смежных землепользователей:
 От точки n1 до точки n2 - земельный участок с кадастровым номером 59:32:5430001:441
 От точки n2 до точки n3 - земельный участок с кадастровым номером 59:32:5430001:990
 От точки n3 до точки n1 - земельный участок с кадастровым номером 59:32:5430001:182

Условные обозначения:




- границы и номер земельного участка, сведения о которых внесены в ЕГРН



- границы и номер объекта капитального строительства, сведения о которых внесены в ЕГРН



- предполагаемый участок земель, на которых планируется размещение объекта

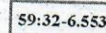

- зоны с особыми условиями использования территории, сведения о которых внесены в ЕГРН


ЗУ1

- обозначение запрашиваемого земельного участка

n1

- характерная точка границ земель или части земельного участка

59:32:5430001 - номер кадастрового квартала

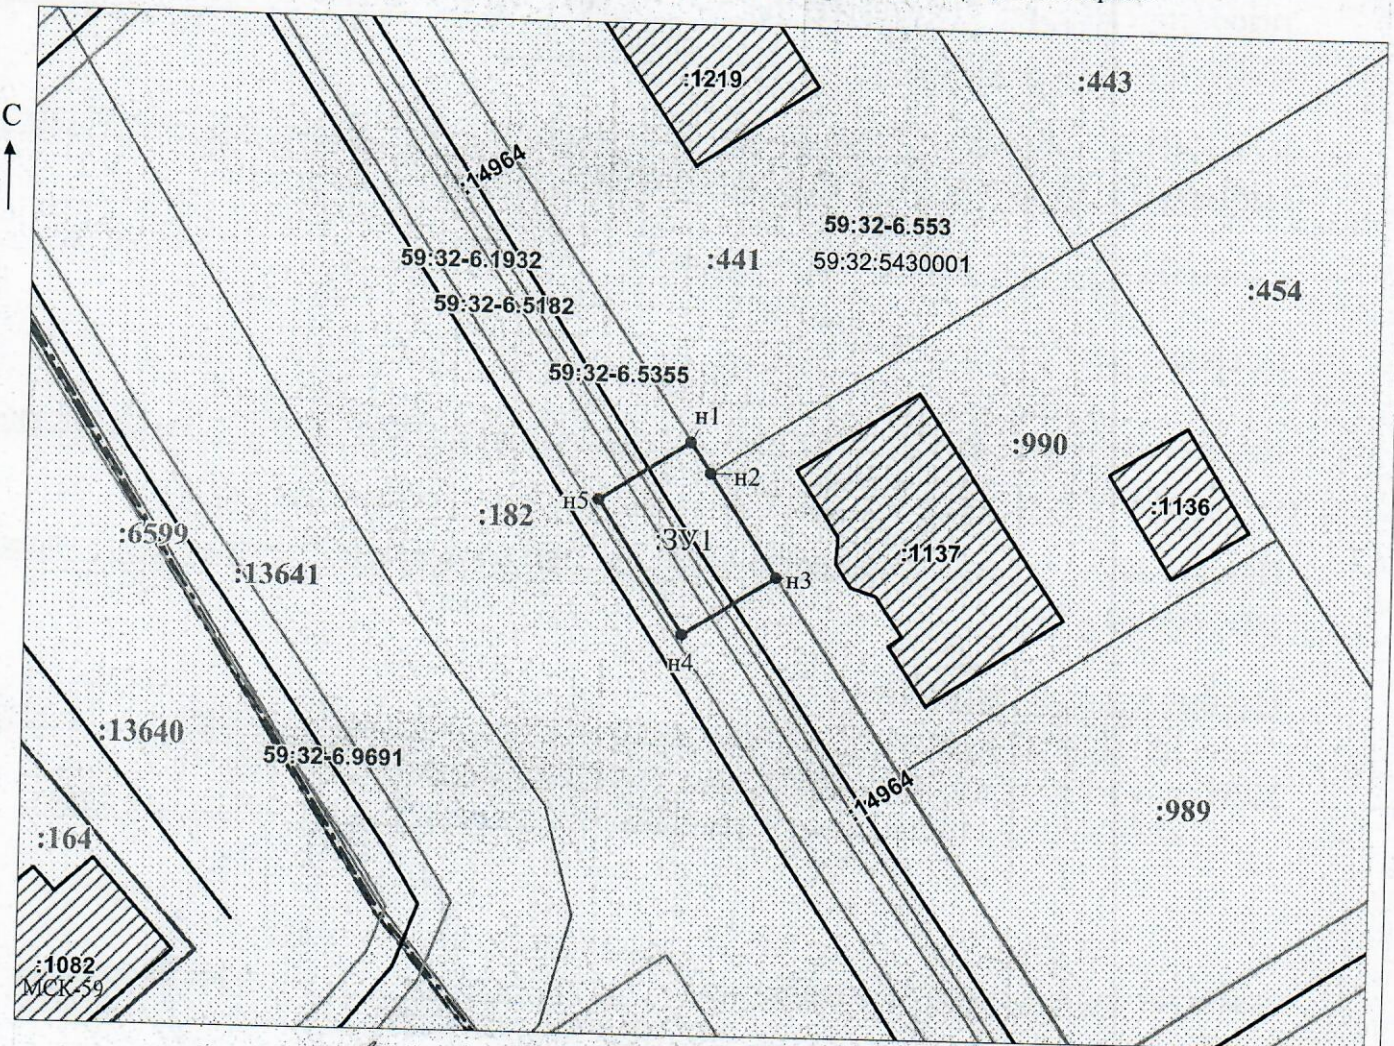

Заявитель: _____ / Офишкина И.В.
 (подпись, расшифровка подписи)
 МП _____
 (для юридических лиц и индивидуальных предпринимателей)

Масштаб 1:500