



**КОМИТЕТ ИМУЩЕСТВЕННЫХ ОТНОШЕНИЙ
АДМИНИСТРАЦИИ ПЕРМСКОГО МУНИЦИПАЛЬНОГО ОКРУГА**

РЕШЕНИЕ
о размещении объектов № 2967

Пермский край
Пермский округ

30.09.2024

Комитет имущественных отношений администрации Пермского муниципального округа разрешает Акционерному обществу «Газпром газораспределение Пермь» (ИНН 5902183841, ОГРН 2125902017723, почтовый адрес: 614000, г. Пермь, ул. Петропавловская, 43)

размещение объекта «Газопровод-ввод по адресу: Нефтяников ул 13-2, Усть-Тары д (газопровод давлением до 1,2 Мпа, для размещения которого не требуется разрешения на строительство)»

на землях государственная собственность на которые не разграничена

на срок 1 год

Местоположение: Пермский край, Пермский м.о., д. Усть-Тары

Приложение: схема предполагаемых к использованию земель или части земельного участка.

Особые условия использования:

1. При размещении объекта учесть параметры ширины проезда улично-дорожной сети, во избежание сужения полосы отвода дороги.
2. Получение разрешения на производство земляных работ.


Заместитель председателя комитета _____

(подпись, печать)

М.В. Королева



Схема предполагаемых к использованию земель или части земельного участка
 Объект: "Газопровод-ввод по адресу: Нефтяников ул 13-2, Усть-Тары д"
 Местоположение: Пермский край, Пермский м.о., д. Усть-Тары
 Площадь земель или части земельного участка, кв.м.: 378
 Категория земель: земли населённых пунктов
 Вид разрешенного использования земельного участка: отсутствует

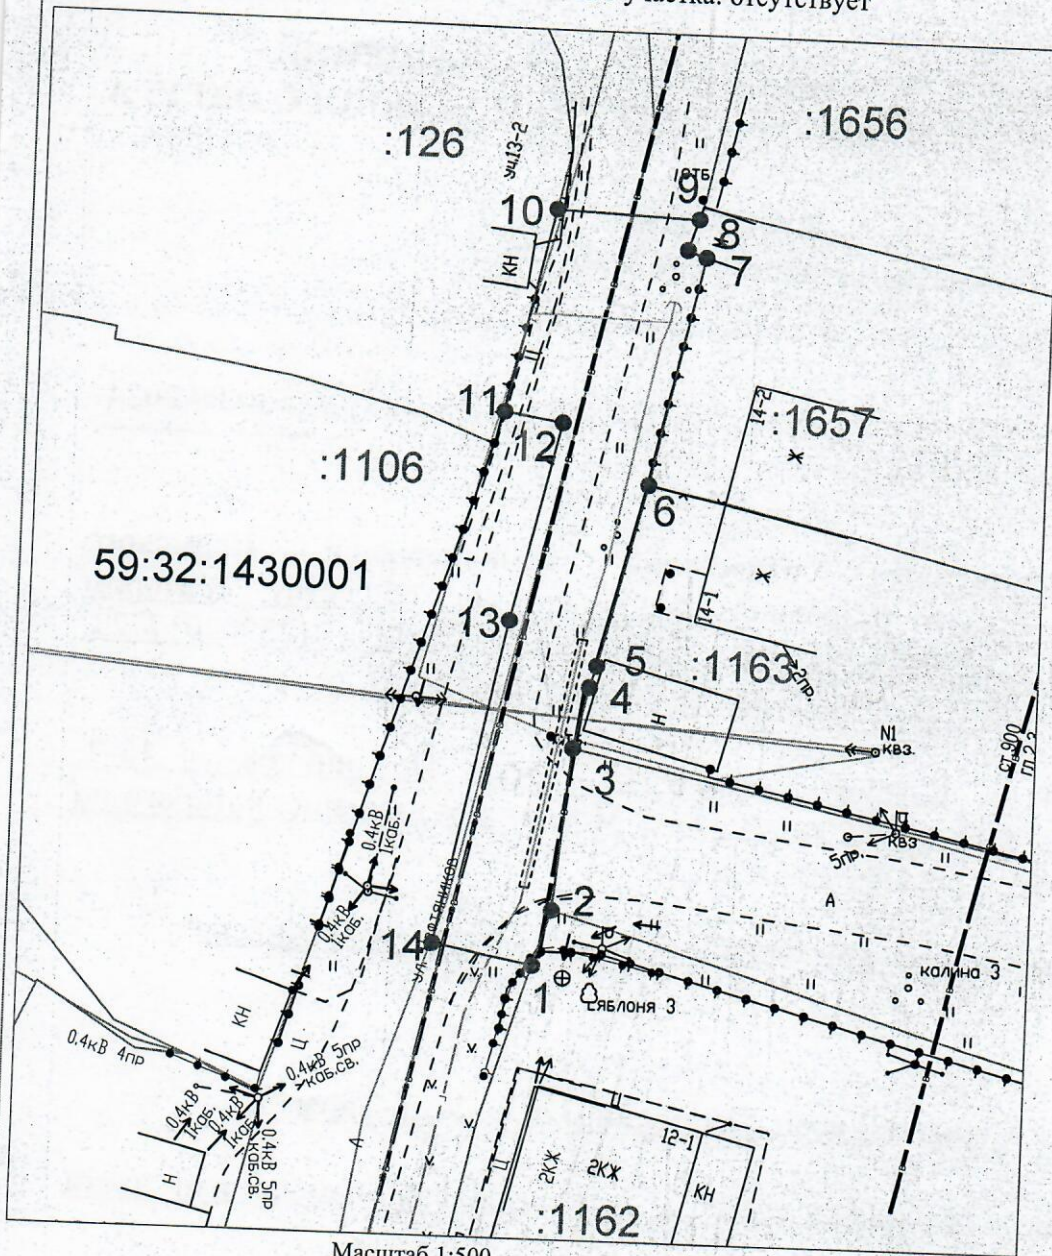

Масштаб 1:500


№ точки Границы	Каталог координат (МСК-59), м	
	X	Y
1	509880,83	2209136,20
2	509884,54	2209137,37
3	509895,30	2209138,36
4	509899,35	2209139,31
5	509900,78	2209139,72
6	509912,94	2209142,72
7	509928,18	2209145,94
8	509928,66	2209144,70
9	509930,74	2209145,38
10	509931,06	2209136,01
11	509917,39	2209133,06
12	509916,79	2209136,92
13	509903,65	2209133,89
14	509882,09	2209129,64

Описание границ смежных землепользователей:

- от т.1 до т.2 - земельный участок с кадастровым номером 59:32:1430001:1162;
- от т.2 до т.3, от т.9 до т.10, от т.11 до т.1 - земли неразграниченной государственной (муниципальной) собственности;
- от т.3 до т.6 - земельный участок с кадастровым номером 59:32:1430001:1163;
- от т.6 до т.9 - земельный участок с кадастровым номером 59:32:1430001:1657;
- от т.10 до т.11 - земельный участок с кадастровым номером 59:32:1430001:126.

Условные обозначения:

- - граница предполагаемых к использованию земель или части земельного участка
- 1 - граница земельного участка ранее учтенного в ЕГРН
- 2 - граница кадастрового квартала
- 59:32:1430001 - кадастровый номер квартала
- :1657 - кадастровый номер земельного участка в кадастровом квартале
- - проектируемый газопровод-ввод
- — — - существующий газопровод

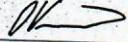Заявитель  Косачев О.В., по доверенности
 (подпись, расшифровка подписи) № 2060 от 08.12.2023г.
 МП Верно
 (для юридических лиц и ИП)