



**КОМИТЕТ ИМУЩЕСТВЕННЫХ ОТНОШЕНИЙ  
АДМИНИСТРАЦИИ ПЕРМСКОГО МУНИЦИПАЛЬНОГО ОКРУГА**

**РЕШЕНИЕ**  
о размещении объектов № 2970

Пермский край  
Пермский округ

30.09.2024

Комитет имущественных отношений администрации Пермского муниципального округа разрешает Акционерному обществу «Газпром газораспределение Пермь» (ИНН 5902183841, ОГРН 2125902017723, почтовый адрес: 614000, г. Пермь, ул. Петропавловская, 43)

размещение объекта «Газопровод-ввод по адресу: Нефтяников ул 7-2, Усть-Тары д (газопровод давлением до 1,2 Мпа, для размещения которого не требуется разрешения на строительство)»

на землях государственная собственность на которые не разграничена

на срок 1 год

Местоположение: Пермский край, Пермский м.о., д. Усть-Тары

Приложение: схема предполагаемых к использованию земель или части земельного участка.

Особые условия использования:

1. При размещении объекта учесть параметры ширины проезда улично-дорожной сети, во избежание сужения полосы отвода дороги.
2. Получение разрешения на производство земляных работ.

Заместитель председателя комитета

  
(подпись, печать)

М.В. Королева



**Схема предполагаемых к использованию земель или части земельного участка**

Объект: "Газопровод-ввод по адресу: Нефтяников ул 7-2, Усть-Тары д"


Местоположение: Пермский край, Пермский м.о., д. Усть-Тары

Площадь земель или части земельного участка, кв.м.: 120

Категория земель: земли населённых пунктов

Вид разрешенного использования земельного участка: отсутствует

№ точки границы	Каталог координат (МСК-59), м		№ точки границы	Каталог координат (МСК-59), м	
	X	Y		X	Y
1	509807,93	2209102,38	4	509813,75	2209091,70
2	509799,93	2209096,42	5	509813,57	2209091,95
3	509807,51	2209087,11	6	509815,44	2209093,30

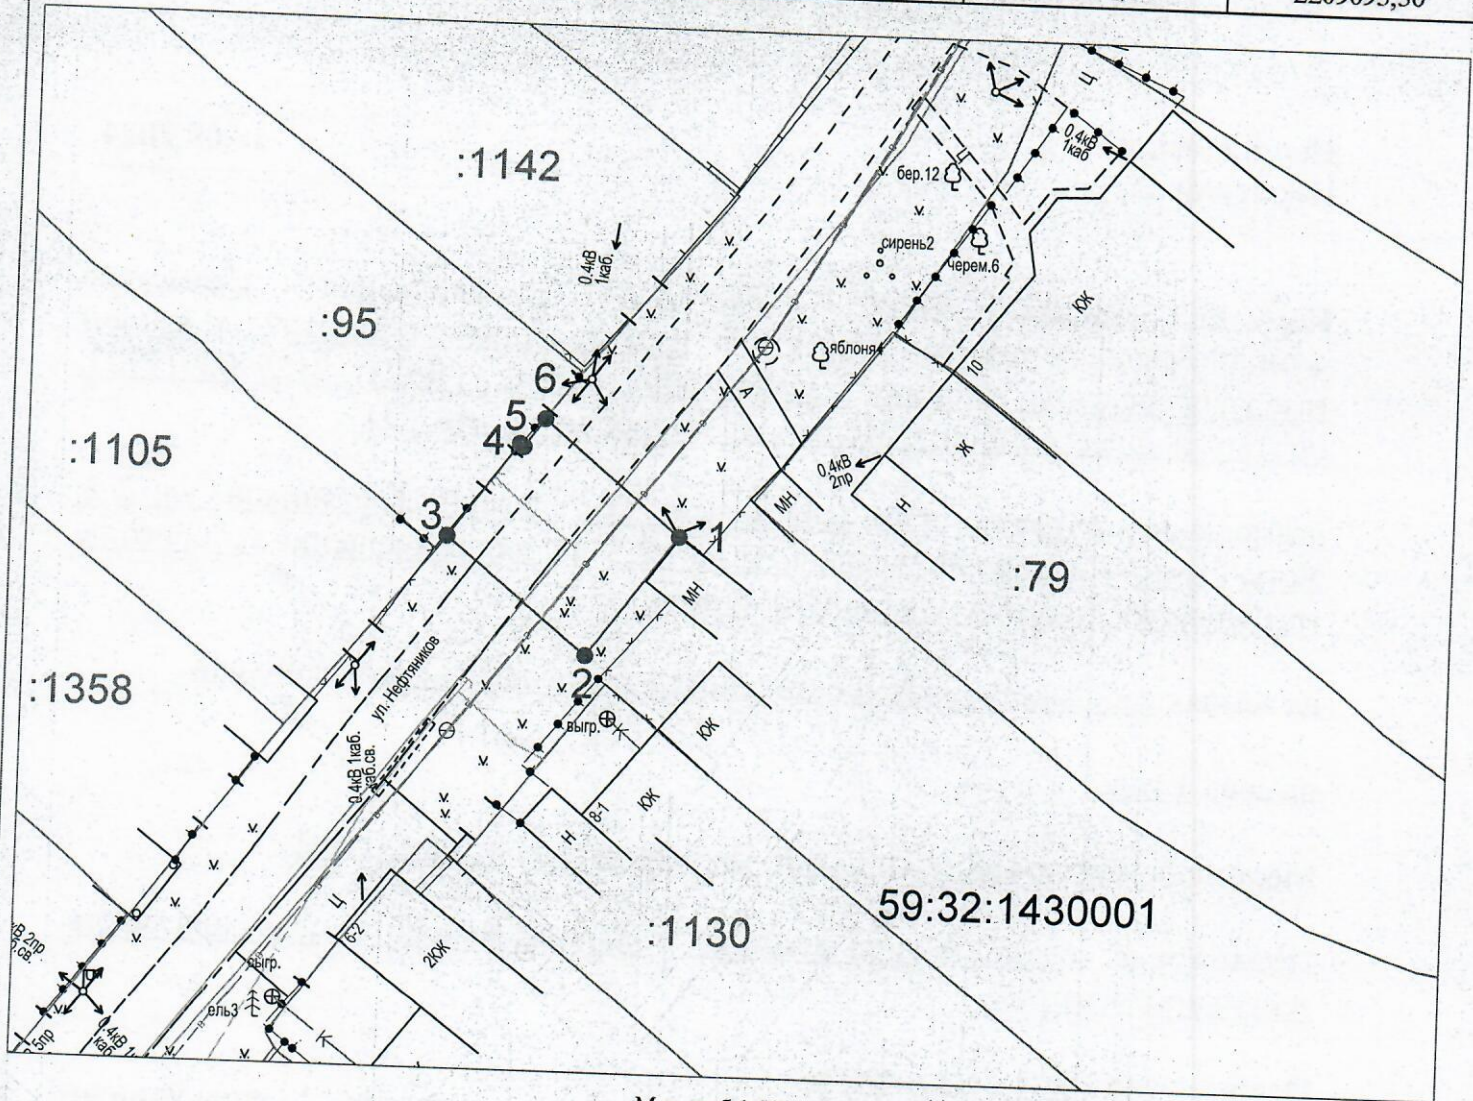


Масштаб 1:500

**Описание границ смежных землепользователей:**

от т.1 до т.3, от т.6 до т.1 - земли неразграниченной государственной (муниципальной) собственности;  
от т.3 до т.6 - земельный участок с кадастровым номером 59:32:1430001:1130.

**Условные обозначения:**

- — граница предполагаемых к использованию земель или части земельного участка
- — граница земельного участка ранее учтенного в ЕГРН
- — граница кадастрового квартала
- 59:32:1430001 — кадастровый номер квартала
- :1130 — кадастровый номер земельного участка в кадастровом квартале
- — проектируемый газопровод-ввод
- — существующий газопровод

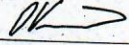Заявитель  **Косачев О.В., по доверенности**  
(подпись, расшифровка подписи) № 2060 от 08.12.2023г.  
МП Верно  
(для юридических лиц и ИП)