



**КОМИТЕТ ИМУЩЕСТВЕННЫХ ОТНОШЕНИЙ  
АДМИНИСТРАЦИИ ПЕРМСКОГО МУНИЦИПАЛЬНОГО ОКРУГА**

**РЕШЕНИЕ**

о размещении объектов № 2974

Пермский край  
Пермский округ

30.09.2024

Комитет имущественных отношений администрации Пермского муниципального округа разрешает Акционерному обществу «Газпром газораспределение Пермь» (ИНН 5902183841, ОГРН 1025900512670, почтовый адрес: 614000, г. Пермь, ул. Петропавловская, 43)

размещение объекта «газопровод давлением до 1,2 Мпа, для размещения которого не требуется разрешения на строительство»

на землях государственная собственность на которые не разграничена

на срок 1 год

Местоположение: Пермский край, Пермский муниципальный округ, с. Усть-Качка, пер. Таврический, д. 1

Приложение: схема предполагаемых к использованию земель или части земельного участка.

Особые условия использования:

1. При размещении объекта учесть параметры ширины проезда улично-дорожной сети, во избежание сужения полосы отвода дороги.
2. Получение разрешения на производство земляных работ.

Заместитель председателя комитета

(подпись, печать)

М.В. Королева



## Схема предполагаемых к использованию земель или части земельного участка

Объект: Газопровод давлением до 1,2 Мпа, для размещения которого не требуется разрешения на строительство

Местоположение: расположенных по адресу: Пермский край, м.о. Пермский, с. Усть-Качка, пер. Таврический, д. 1

Каталог координат, м

Площадь земель или части земельного участка, кв.м.: 593

Категория земель: земли населенных пунктов

Вид разрешенного использования: -

Описание границ смежных землепользователей:

От точки н1 до точки н3 - земельный участок с кадастровым номером 59:32:3250001:17224


От точки н3 до точки н4 - земельный участок с кадастровым номером 59:32:3250001:18885

От точки н4 до точки н1 - земли общего пользования

№ точки границы	X	Y
н1	517377.91	2199913.88
н2	517372.37	2199910.92
н3	517371.00	2199910.17
н4	517371.53	2199892.25
н5	517381.03	2199885.27
н6	517386.72	2199868.80
н7	517393.75	2199858.31
н8	517402.91	2199864.40
н9	517396.66	2199873.72
н10	517390.30	2199892.10
н11	517378.86	2199900.51
н1	517377.91	2199913.88

### Условные обозначения:

- предполагаемый участок земель, на которых планируется размещение объекта
- :17224 - границы и номер земельного участка, сведения о которых внесены в ЕГРН
- :23067 - границы и номер объекта капитального строительства, сведения о которых внесены в ЕГРН
- граница кадастрового квартала
- 59:32-6.553 - зоны с особыми условиями использования территории, сведения о которых внесены в ЕГРН
- :3У1 - обозначение запрашиваемого земельного участка
- н1 - характерная точка границ земель или части земельного участка
- 59:32:3250001 - номер кадастрового квартала

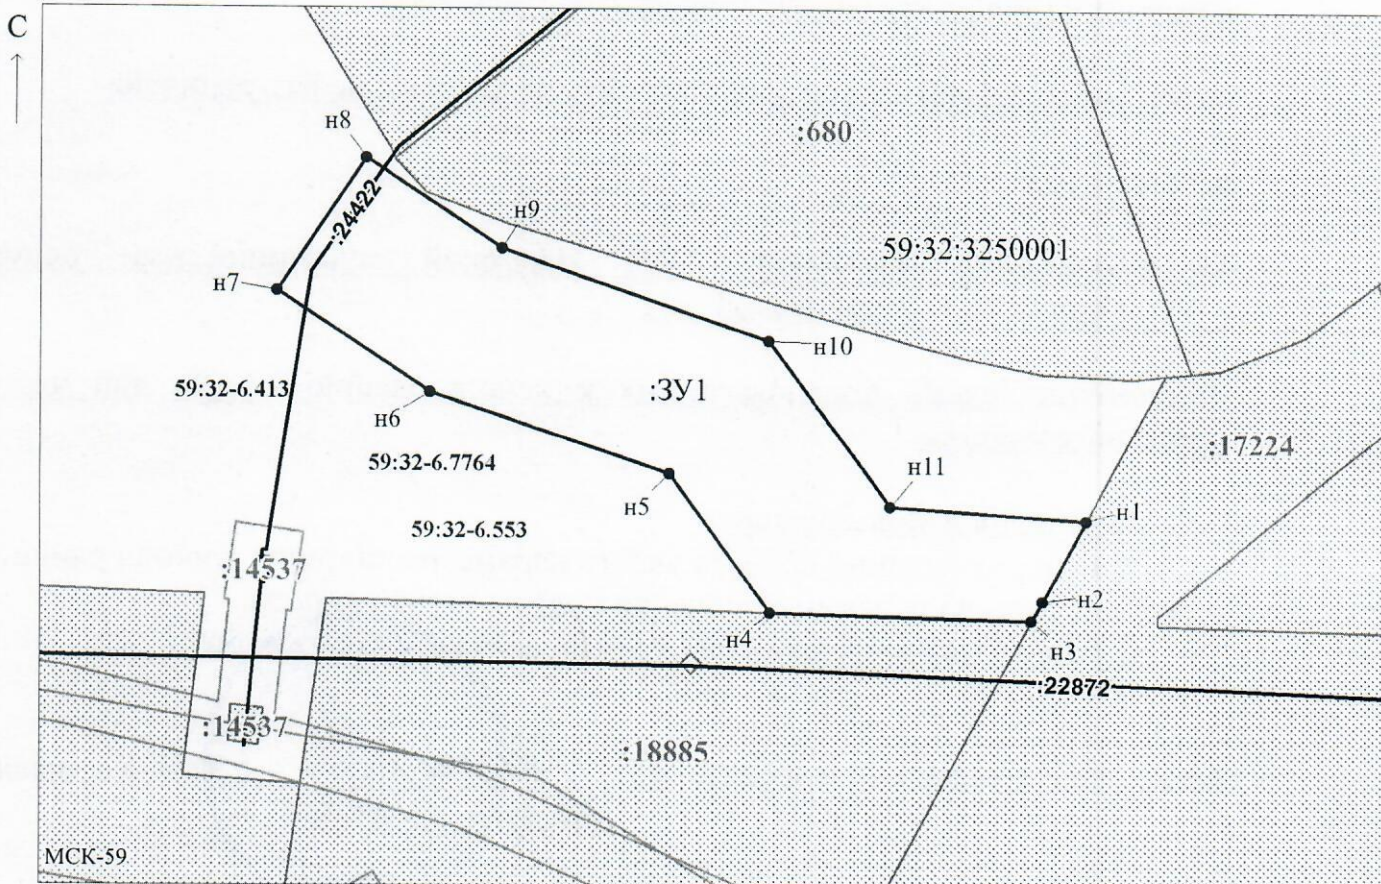

Заявитель: \_\_\_\_\_ / Егошина И.В.  
 МП (подпись, расшифровка подписи)

Масштаб 1:500

(для юридических лиц и индивидуальных предпринимателей)