



**КОМИТЕТ ИМУЩЕСТВЕННЫХ ОТНОШЕНИЙ  
АДМИНИСТРАЦИИ ПЕРМСКОГО МУНИЦИПАЛЬНОГО ОКРУГА**

**РЕШЕНИЕ**  
о размещении объектов № 2976

Пермский край  
Пермский округ

01.10.2024

Комитет имущественных отношений администрации Пермского муниципального округа разрешает Акционерному обществу «Газпром газораспределение Пермь» (ИНН 5902183841, ОГРН 1025900512670, почтовый адрес: 614000, г. Пермь, ул. Петропавловская, 43)

размещение объекта «Газопровод давлением до 1.2 Мпа, для размещения которого не требуется разрешения на строительство»

на землях государственная собственность на которые не разграничена.

на срок 1 год


Местоположение: расположенных по адресу: Пермский край, м.о. Пермский, д. Ермаша, ул. Ермашевская, д. 16в

Приложение: схема предполагаемых к использованию земель или части земельного участка.

Особые условия использования:

- 1) При размещении газопровода учесть параметры ширины проезда улично-дорожной сети, во избежание сужения полосы отвода дороги.
- 2) При условии получения разрешения на производство земляных работ.

Заместитель председателя комитета

  
(подпись, печать)

  
М.В. Королева

## Схема предполагаемых к использованию земель или части земельного участка

Объект: Газопровод давлением до 1,2 Мпа, для размещения которого не требуется разрешения на строительство

Местоположение: расположенных по адресу: Пермский край, м.о. Пермский, д. Ермаша, ул. Ермашевская, д. 16в

Площадь земель или части земельного участка, кв.м.: 30

Категория земель: земли населенных пунктов

Вид разрешенного использования: -


Описание границ смежных землепользователей:  
 От точки н1 до точки н2 - земельный участок с кадастровым номером 59:32:0280001:780  
 От точки н2 до точки н3 - земельный участок с кадастровым номером 59:32:0280001:210  
 От точки н3 до точки н4 - земли общего пользования  
 От точки н4 до точки н6 - земельный участок с кадастровым номером 59:32:5210001:239  
 От точки н6 до точки н1 - земли общего пользования

Каталог координат, м

№ точки границы	X	Y
н1	504514.48	2223847.24
н2	504522.02	2223852.19
н3	504529.32	2223856.59
н4	504528.44	2223858.07
н5	504519.51	2223852.57
н6	504513.54	2223848.62
н1	504514.48	2223847.24

**Условные обозначения:**

- предполагаемый участок земель, на которых планируется размещение объекта
- :780 - границы и номер земельного участка, сведения о которых внесены в ЕГРН
- :793 - границы и номер объекта капитального строительства, сведения о которых внесены в ЕГРН
- граница кадастрового квартала
- 59:32-6.3273 - зоны с особыми условиями использования территории, сведения о которых внесены в ЕГРН
- :ЗУ1 - обозначение запрашиваемого земельного участка
- н1 - характерная точка границ земель или части земельного участка
- 59:32:0280001 - номер кадастрового квартала

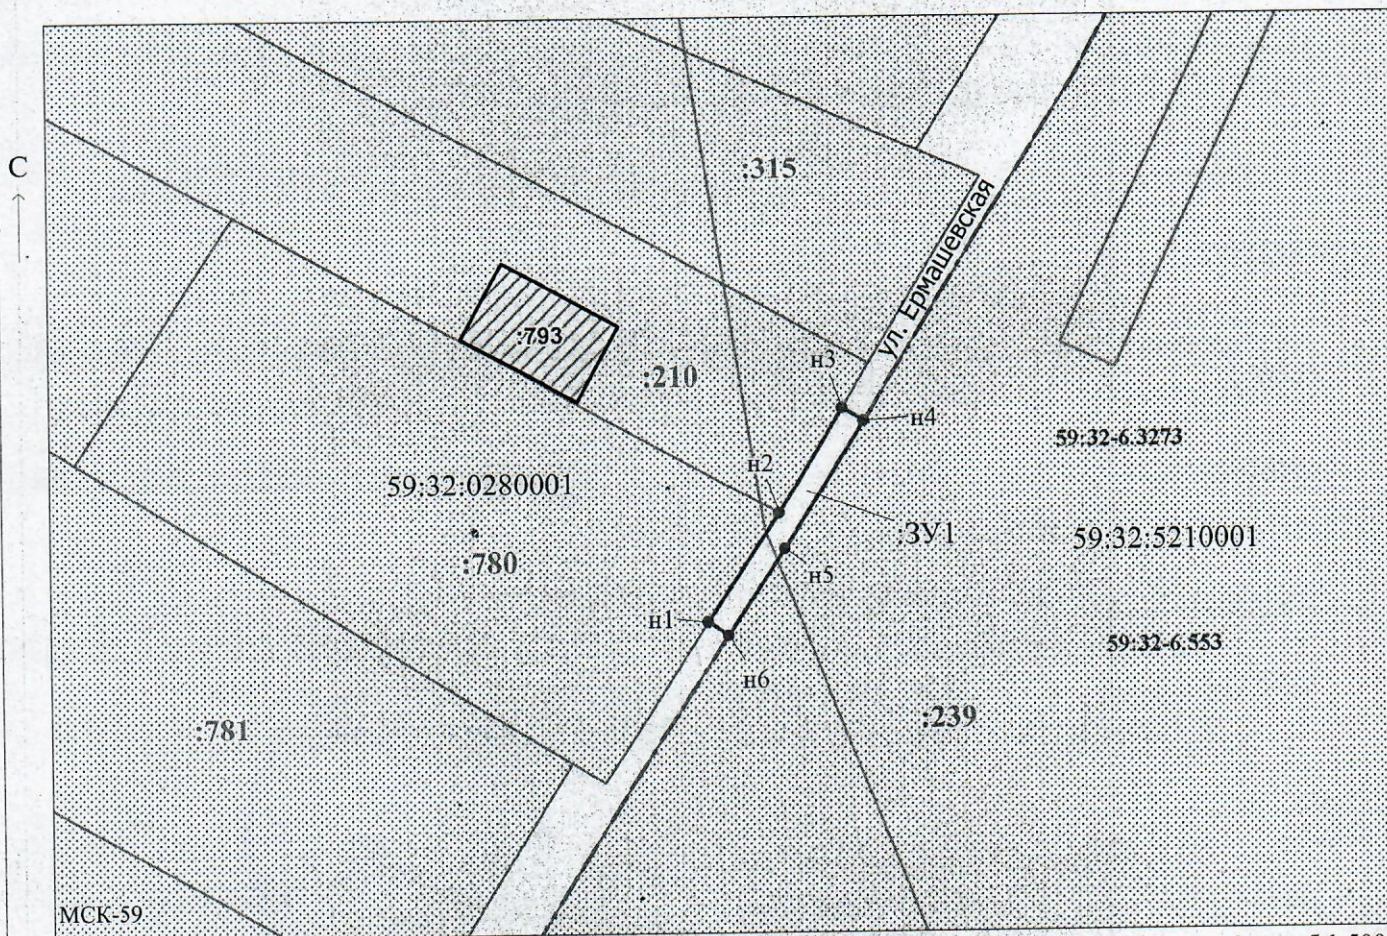

Масштаб 1:500

Заявитель: \_\_\_\_\_ / Егошина И.В.  
 (подпись, расшифровка подписи)

МП  
 (для юридических лиц и индивидуальных предпринимателей)