



**КОМИТЕТ ИМУЩЕСТВЕННЫХ ОТНОШЕНИЙ  
АДМИНИСТРАЦИИ ПЕРМСКОГО МУНИЦИПАЛЬНОГО ОКРУГА**

**РЕШЕНИЕ**

о размещении объектов № 2995

Пермский край  
Пермский округ

01.10.2024

Комитет имущественных отношений администрации Пермского муниципального округа разрешает Субботиной Галине Викторовне, почтовый адрес: Пермский край, Пермский район, дер. Касимово, ул. Клубная, д.9.

размещение объекта «Водопроводы и водоводы всех видов, для размещения которых не требуется разрешение на строительство»  
на землях государственная собственность на которые не разграничена  
на срок 6 месяцев

Местоположение: Российская Федерция, Пермский край, Пермский м.о., д. Касимово, ул. Клубная

Приложение: схема предполагаемых к использованию земель или части земельного участка.

Особые условия использования:

1. Без права возведения объектов капитального строительства, без права регистрации объектов капитального строительства, без права возведения ограждения, с правом свободного доступа неограниченного круга лиц.

2. В соответствии с абз. 2 п. 8.2. Положения о порядке и условиях размещения объектов на землях или земельных участках, находящихся в государственной или муниципальной собственности, на территории Пермского края без предоставления земельных участков и установления сервитутов, публичного сервитута, утвержденного постановлением Правительства Пермского края от 22.07.2015 № 478-п, при прекращении действия решения о размещении объектов размещенные объекты демонтируются заявителем за счет собственных средств в срок не позднее 14 календарных дней с даты получения письма Комитета имущественных отношений администрации Пермского муниципального округа о прекращении действия решения о размещении объектов.

Председатель комитета



(подпись, печать)

Е.А. Демидова

## Схема предполагаемых к использованию земель или части земельного участка

**Объект:** Водопроводы и водоводы всех видов, для размещения которых не требуется разрешения на строительство.


**Местоположение:** Российская Федерация, Пермский край, Пермский м.о., д.Касимово, ул.Клубная

**Площадь земель или части земельного участка, кв.м 55**

**Категория земель:** Земли населенных пунктов

**Вид разрешенного использования:**

Каталог координат, м		
№ точки границы	X	Y
1	495 924.39	2 231 698.83
2	495 918.38	2 231 721.03
3	495 916.42	2 231 720.50
4	495 921.97	2 231 700.14
5	495 917.80	2 231 698.75
6	495 918.25	2 231 696.79

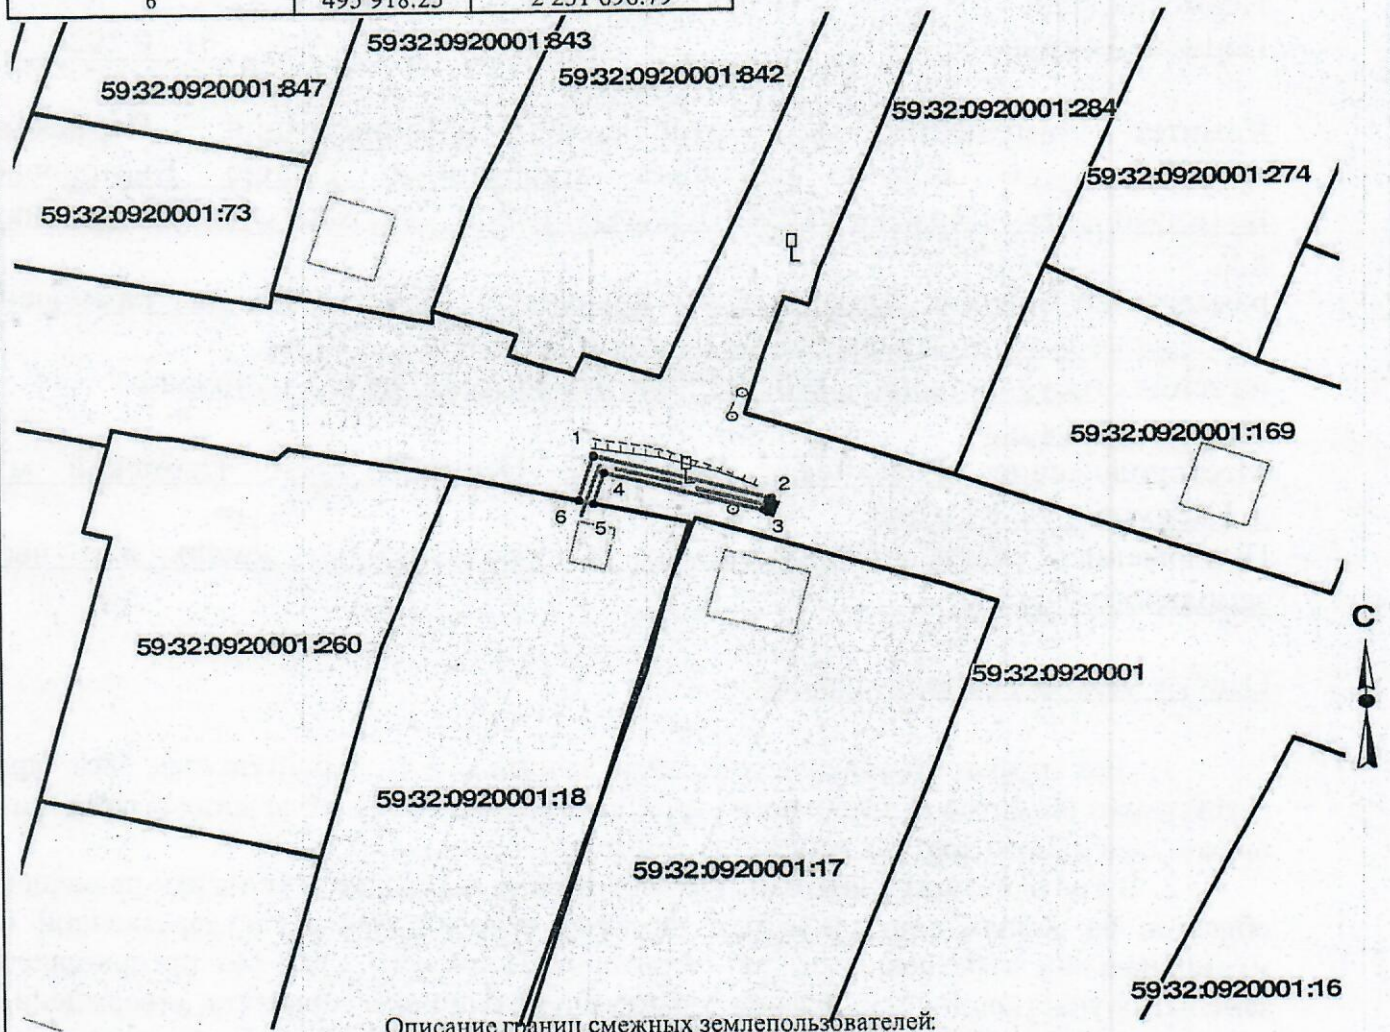

Описание границ смежных землепользователей:  
от точки 5 до точки 6 - земельный участок с кадастровым номером 59:32:0920001:18  
от точки 6 до точки 5 - земли Лобановское т/у

### Условные обозначения:

	Существующая часть границы, имеющиеся в ГКН сведения о которой достаточны для определения её местоположения
	Объекты капитального строительства
	Границы зон с особыми условиями использования территории
	Границы земельного участка под объект предполагаемого для использования
	Границы кадастрового квартала
	Границы учётного земельного участка
	Границы кадастрового квартала

59:32:1020001:3188  
59:32:1020001

Масштаб 1:1000

**Заявитель:**

