


Каталог координат, м
Система координат: МСК-59, зона 2
год определения координат - Геодезический

Описание границ смежных землепользователей:
 От точки н1 до точки н2 - земельный участок с кадастровым номером 59:32:5410001:110
 От точки н2 до точки н3 - земельный участок с кадастровым номером 59:32:5410001:111
 От точки н3 до точки н13 - земельный участок с кадастровым номером 59:32:5410001:490
 От точки н13 до точки н15 - земельный участок с кадастровым номером 59:32:5410001:136
 От точки н15 до точки н1 - земельный участок с кадастровым номером 59:32:5410001:490

- Проектные границы публичного сервитута
- Обозначение характерной точки проектной границы публичного сервитута
- Границы и номер земельного участка, сведения о которых внесены в ЕГРН
- Номер кадастрового квартала
- Границы и учетный номер зоны с особыми условиями использования территории, сведения о которых внесены в ЕГРН
- Проектное местоположение инженерного сооружения

№ точки границы	X	Y	Средняя квадратическая погрешность положения характерной точки (Mt), м
1	511502.53	2239718.78	0.1
2	511501.66	2239718.92	0.1
3	511498.48	2239718.98	0.1
4	511498.94	2239712.19	0.1
5	511482.62	2239710.47	0.1
6	511470.67	2239706.64	0.1
7	511458.04	2239698.59	0.1
8	511442.81	2239686.00	0.1
9	511432.18	2239673.79	0.1
10	511416.36	2239652.33	0.1
11	511404.61	2239630.07	0.1
12	511373.23	2239541.93	0.1
13	511357.76	2239523.97	0.1
14	511351.20	2239516.36	0.1
15	511338.47	2239495.18	0.1
16	511332.13	2239484.63	0.1
17	511306.67	2239449.77	0.1
18	511307.62	2239438.51	0.1
19	511290.86	2239395.20	0.1
20	511294.60	2239393.76	0.1
21	511311.68	2239437.93	0.1
22	511310.79	2239448.61	0.1
23	511335.47	2239482.41	0.1
24	511354.46	2239514.00	0.1
25	511376.75	2239539.89	0.1
26	511408.29	2239628.45	0.1
27	511419.76	2239650.19	0.1
28	511435.30	2239671.29	0.1
29	511445.61	2239683.12	0.1
30	511460.40	2239695.35	0.1
31	511472.39	2239702.98	0.1
32	511483.44	2239706.53	0.1
33	511504.26	2239708.73	0.1
34	511503.84	2239712.71	0.1
35	511502.93	2239712.61	0.1
1	511502.53	2239718.78	0.1

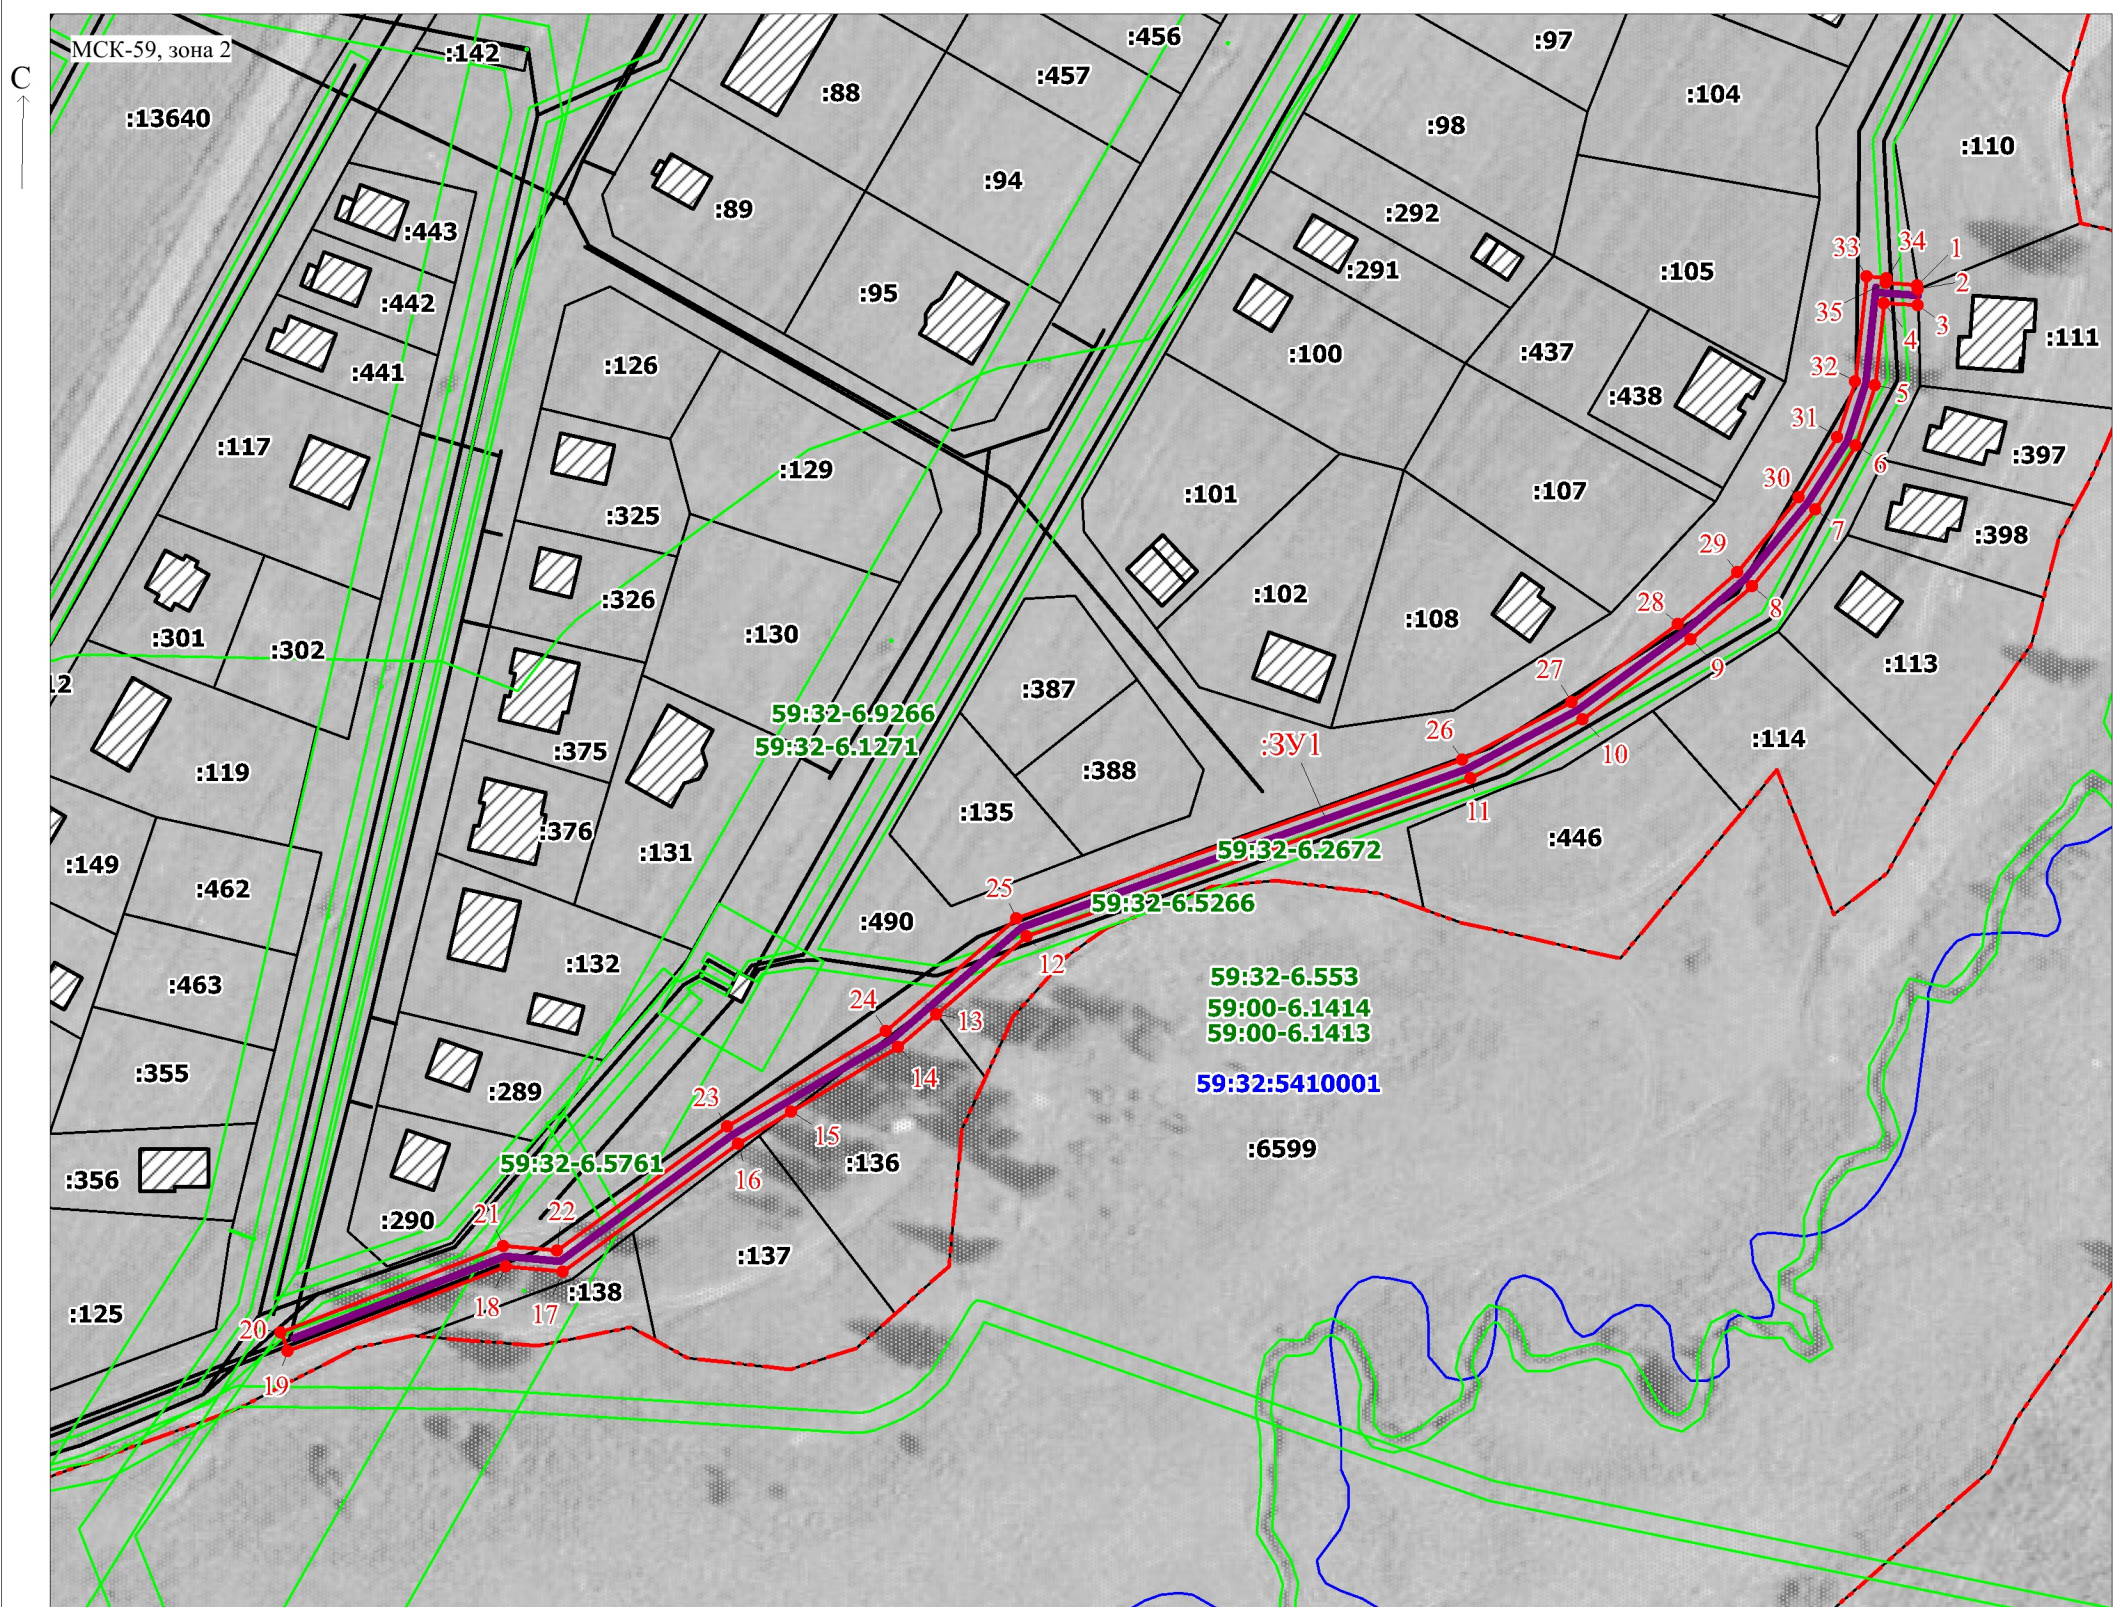

Масштаб 1:1500

Заявитель: _____ / Офишкина И.В.

(подпись, расшифровка подписи)