


Раздел 4
План границ объекта

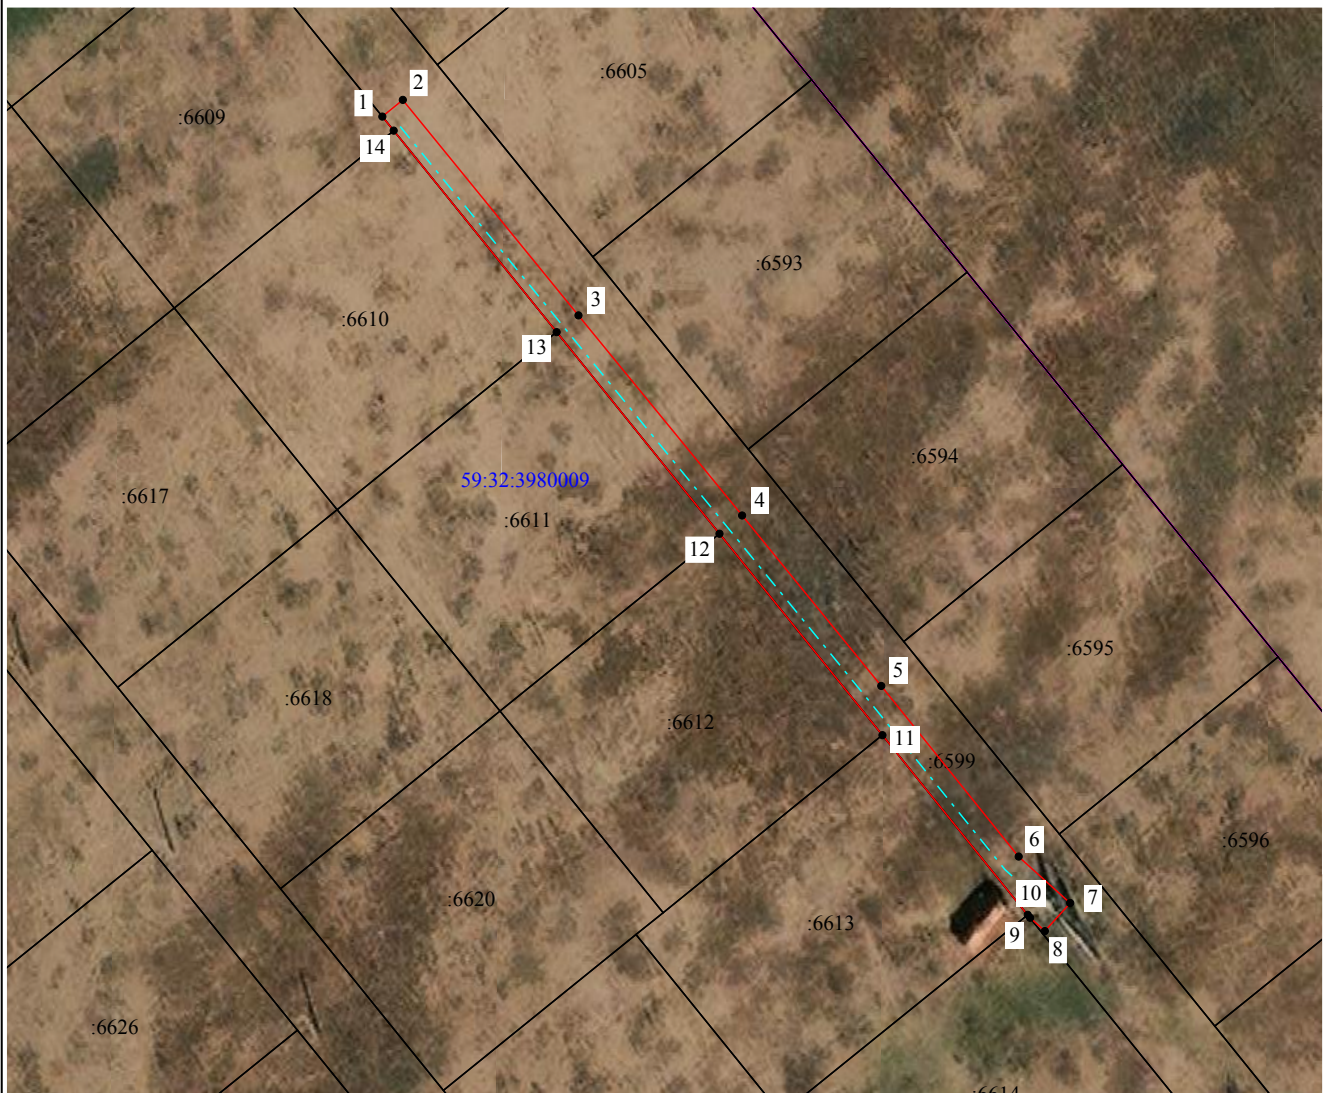

Масштаб 1:800

Используемые условные знаки и обозначения:

- - Характерная точка границы публичного сервитута
- (red) - Проектные границы публичного сервитута
- (black) - Существующая часть границы, имеющиеся в ЕГРН сведения о которой достаточны для определения ее местоположения
- (blue) - Граница кадастрового квартала
- 59:32:2570002 - Обозначение кадастрового квартала
- (purple) - Граница зоны с особыми условиями использования территории
- (green) - Границы муниципального образования
- (dashed cyan) - Проектное местоположение инженерного сооружения

Подпись _____

Дата « 11 » ноября 20 24 г.

Место для оттиска печати (при наличии) лица, составившего описание местоположения границ объекта

