



Администрация Пермского муниципального округа Пермского края  
Комитет имущественных отношений

## РАСПОРЯЖЕНИЕ

14.11.2024

№ 3883

### **Об установлении публичного сервитута на часть земельных участков**

В соответствии со ст. 23, гл. V.7 Земельного кодекса Российской Федерации, Федеральным законом от 25.10.2001 № 137-ФЗ «О введении в действие Земельного кодекса Российской Федерации», пп. 3.2.5 п. 3.2 разд. 3 Положения о комитете имущественных отношений администрации Пермского муниципального округа, утвержденного решением Думы Пермского муниципального округа Пермского края от 29.11.2022 № 48, на основании ходатайства публичного акционерного общества «Россети Урал» (ИНН 6671163413, ОГРН 1056604000970) (далее - ПАО «Россети Урал») от 31.10.2024 № 15326:

1. Установить в интересах ПАО «Россети Урал» публичный сервитут общей площадью 238 кв.м на часть земельных участков:

- с кадастровым номером 59:32:3980009:7152 (85 кв.м), расположенный по адресу: Пермский край, Пермский р-н, д. Мокино;

- с кадастровым номером 59:32:3980009:7778 (153 кв.м), расположенный по адресу: Пермский край, Пермский р-н, д. Мокино.

Цель: Подключение (технологическое присоединение) к сетям инженерно-технического обеспечения ПАО «Россети Урал» по объекту: «Строительство ВЛ 0,4 кВ от РУ 0,4 кВ реконструируемой ТП-47467 с установкой ПУ для электроснабжения деревни Мокино (4500096576)».

Срок: 49 лет.

2. Утвердить границы публичного сервитута земельного участка, указанного в п. 1 настоящего распоряжения, согласно прилагаемой схеме расположения границ публичного сервитута.

3. Срок, в течение которого использование указанного в п. 1 настоящего распоряжения земельного участка в соответствии с их разрешенным использованием будет невозможно или существенно затруднено в связи с осуществлением сервитута – не установлен.

4. Порядок установления зон с особыми условиями использования территорий и содержание ограничений прав на земельные участки в границах таких зон установлен Постановлением Правительства РФ от 24.02.2009 № 160 «О порядке установления охранных зон объектов электросетевого хозяйства и особых условий использования земельных участков, расположенных в границах таких зон».

5. Плата за публичный сервитут устанавливается в соответствии с Федеральным законом от 29.07.1998 № 135-ФЗ (ред. от 19.12.2022) «Об оценочной деятельности в Российской Федерации» и методическими рекомендациями, утверждёнными приказом Минэкономразвития России от 04.06.2019 № 321.

6. Комитету имущественных отношений администрации Пермского муниципального округа в течение 5 рабочих дней со дня подписания настоящего распоряжения:

6.1. направить настоящее распоряжение в Управление Федеральной службы государственной регистрации, кадастра и картографии по Пермскому краю;

6.2. направить настоящее распоряжение в ПАО «Россети Урал»;

6.3. разместить настоящее распоряжение на официальном сайте Пермского муниципального округа в информационно-телекоммуникационной сети «Интернет» ([www.permokrug.ru](http://www.permokrug.ru)).

7. ПАО «Россети Урал» привести земельные участки в состояние пригодное для использования в соответствии с разрешенным использованием в срок не позднее 3 (трех) месяцев после завершения строительства или эксплуатации инженерного сооружения, для размещения которого был установлен публичный сервитут.

8. Настоящее распоряжение вступает в силу со дня его подписания.

9. Контроль исполнения распоряжения возлагаю на себя.

И.о. председателя комитета




М.В. Королева

**СХЕМА РАСПОЛОЖЕНИЯ ГРАНИЦ ПУБЛИЧНОГО СЕРВИТУТА**

Строительство ВЛ 0,4 кВ от РУ 0,4 кВ реконструируемой ТП-47467 с установкой ПУ для электроснабжения деревни Мокино (4500096576)

Местоположение объекта: Пермский край, Пермский муниципальный округ, д. Мокино  
Площадь земель или части земельного участка, кв.м.: 238  
Категория земель: земли населенных пунктов  
Вид разрешенного использования земельного участка: -  
Цель использования: под объекты инженерного оборудования электроснабжения

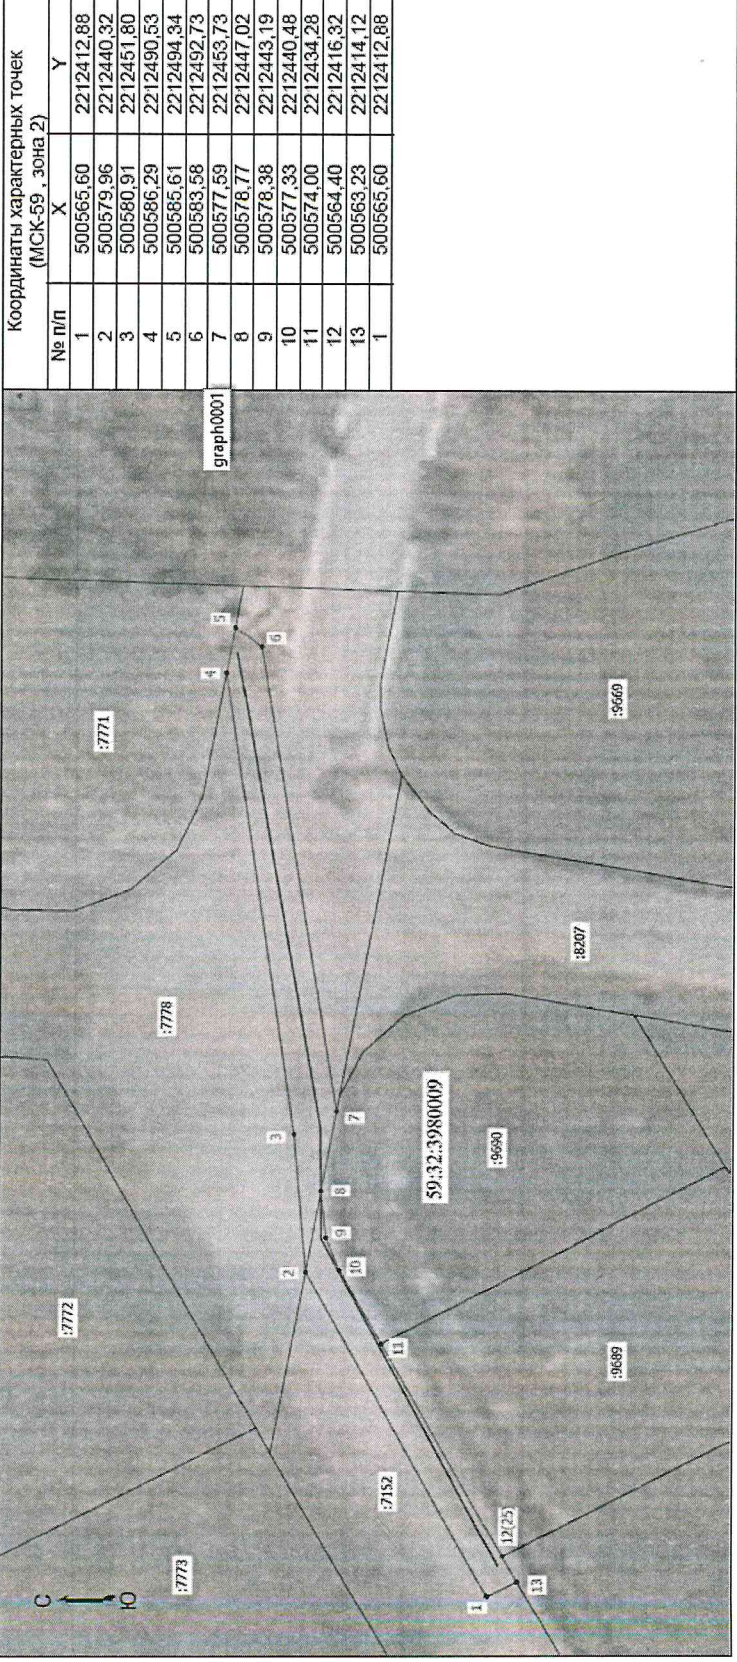

Масштаб 1:500

№ п/п	Координаты характерных точек (МСК-59, зона 2)	
	X	Y
1	500565,60	2212412,88
2	500579,96	2212440,32
3	500580,91	2212451,80
4	500586,29	2212490,53
5	500585,61	2212494,34
6	500583,58	2212492,73
7	500577,59	2212453,73
8	500578,77	2212447,02
9	500578,38	2212443,19
10	500577,33	2212440,48
11	500574,00	2212434,28
12	500564,40	2212416,32
13	500563,23	2212414,12
1	500565,60	2212412,88

- Условные обозначения
- - Граница кадастрового квартала
  - - Граница земельного участка, согласно сведениям из ЕГРН
  - - Граница зоны с особыми условиями использования
  - - Граница публичного сервитута
  - - Граница сооружения, планируемого к строительству
  - 59:32:3980009 - Номер кадастрового квартала
  - :9690 - Кадастровый номер земельного участка
  - \*1 - Обозначение новой характерной точки