



**КОМИТЕТ ИМУЩЕСТВЕННЫХ ОТНОШЕНИЙ  
АДМИНИСТРАЦИИ ПЕРМСКОГО МУНИЦИПАЛЬНОГО ОКРУГА**

**РЕШЕНИЕ**

о размещении объектов № 3008

Пермский край  
Пермский округ

04.10.2024

Комитет имущественных отношений администрации Пермского муниципального округа разрешает Акционерному обществу «Газпром газораспределение Пермь» (ИНН 5902183841, ОГРН 1025900512670, почтовый адрес: 614000, г. Пермь, ул. Петропавловская, 43)

размещение объекта «Газопровод-ввод по адресу: Горный п, Труда, дом № 46 (газопровод давлением до 1,2 Мпа, для размещения которого не требуется разрешения на строительство)»

на землях государственная собственность на которые не разграничена.

на срок 1 год

Местоположение: расположенных по адресу: Пермский край, м.о. Пермский, по. Горный

Приложение: схема предполагаемых к использованию земель или части земельного участка.

Особые условия использования:

1) При размещении газопровода учесть параметры ширины проезда улично-дорожной сети, во избежание сужения полосы отвода дороги.

2) При условии получения разрешения на производство земляных работ.

Заместитель председателя комитета


(подпись, печать)



М.В. Королева

**Схема предполагаемых к использованию земель или части земельного участка**

Объект: "Газопровод-ввод по адресу: Горный п, Труда ул, дом № 46"  
 Местоположение: Пермский край, Пермский м.о., по Горный  
 Площадь земель или части земельного участка, кв.м.: 2356  
 Вид разрешенного использования земельного участка: отсутствует

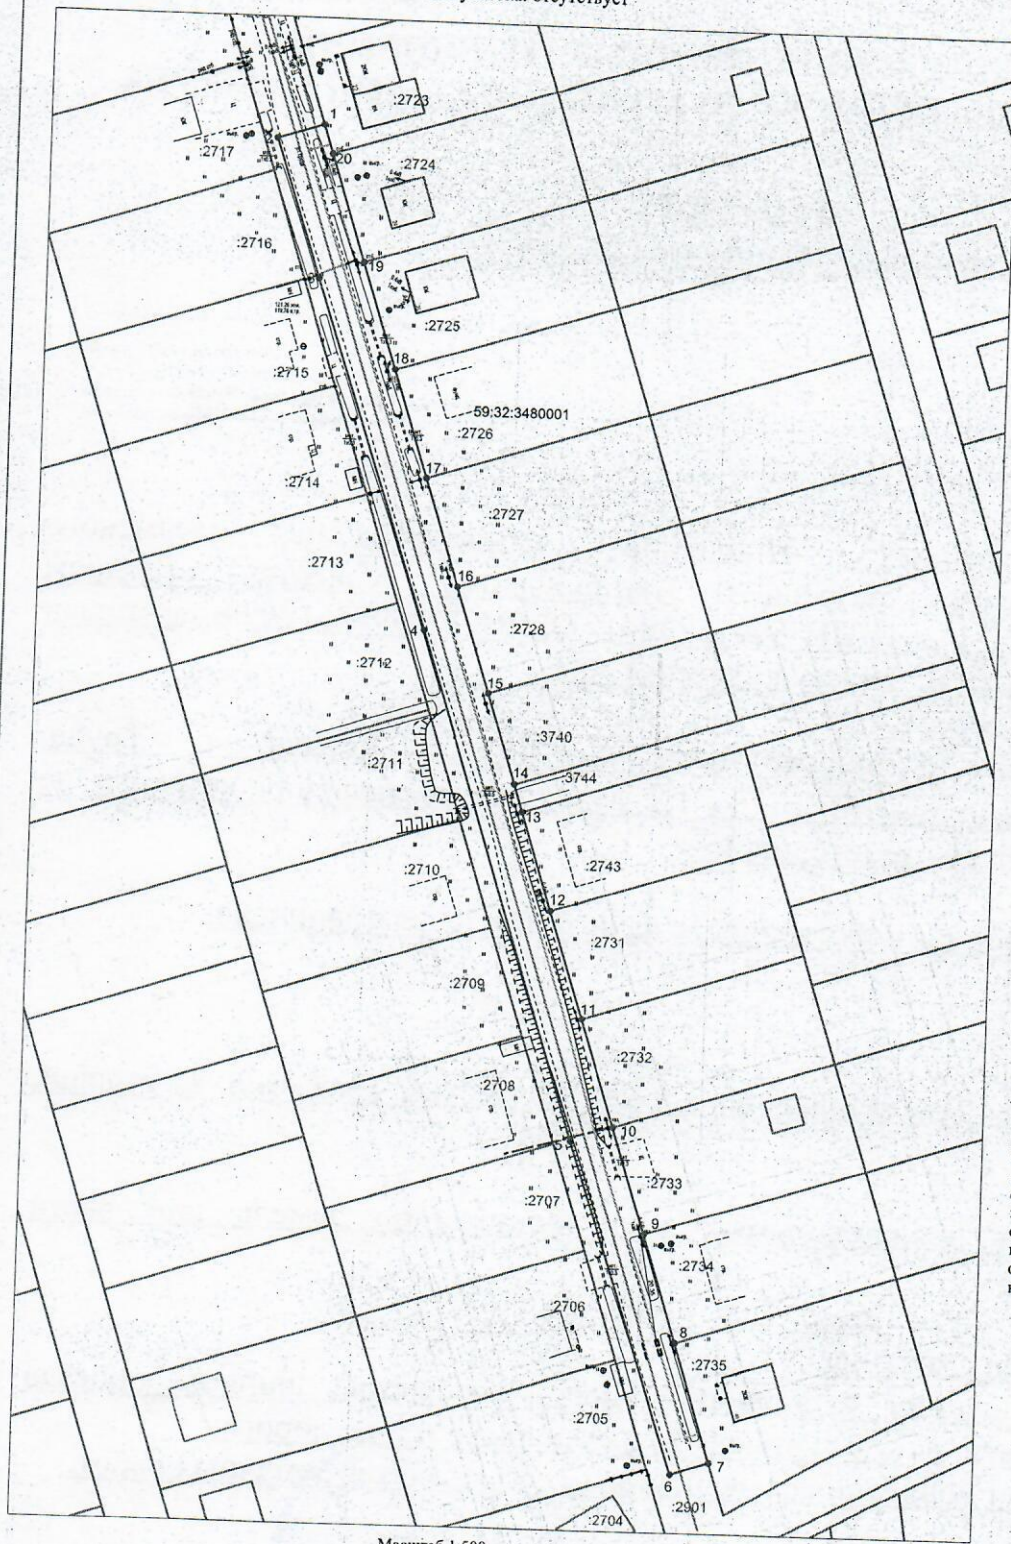


Масштаб 1:500

**Условные обозначения:**

- 1 — граница предполагаемых к использованию земель или части земельного участка
- 2 — граница земельного участка ранее учтенного в ЕГРН
- граница кадастрового квартала
- 59:32:3480001 — кадастровый номер квартала
- :2901 — кадастровый номер земельного участка в кадастровом квартале
- проектируемый газопровод-ввод
- существующий газопровод
- ▨ — граница зоны с особыми условиями использования территории учтенная в ЕГРН

| КАТАЛОГ КООРДИНАТ             |                               |            |
|-------------------------------|-------------------------------|------------|
| решения о размещении объектов |                               |            |
| № точки границы               | Каталог координат (МСК-59), м |            |
|                               | X                             | Y          |
| 1                             | 504074,09                     | 2236648,22 |
| 2                             | 504071,09                     | 2236639,19 |
| 3                             | 504044,08                     | 2236648,15 |
| 4                             | 503975,73                     | 2236670,61 |
| 5                             | 503876,69                     | 2236701,97 |
| 6                             | 503812,33                     | 2236723,30 |
| 7                             | 503814,86                     | 2236730,75 |
| 8                             | 503837,75                     | 2236723,47 |
| 9                             | 503858,71                     | 2236716,80 |
| 10                            | 503879,68                     | 2236710,12 |
| 11                            | 503900,64                     | 2236703,45 |
| 12                            | 503921,61                     | 2236696,77 |
| 13                            | 503940,73                     | 2236690,68 |
| 14                            | 503946,02                     | 2236689,00 |
| 15                            | 503963,54                     | 2236683,42 |
| 16                            | 503984,50                     | 2236676,75 |
| 17                            | 504005,47                     | 2236670,07 |
| 18                            | 504026,43                     | 2236663,40 |
| 19                            | 504047,40                     | 2236656,72 |
| 20                            | 504068,36                     | 2236650,05 |

**Описание границ смежных землепользователей:**  
 от т.1 до т.7 - земельный участок с кадастровым номером 59:32:3480001:2901;  
 от т.7 до т.8 - земельный участок с кадастровым номером 59:32:3480001:2735;  
 от т.8 до т.9 - земельный участок с кадастровым номером 59:32:3480001:2734;  
 от т.9 до т.10 - земельный участок с кадастровым номером 59:32:3480001:2733;  
 от т.10 до т.11 - земельный участок с кадастровым номером 59:32:3480001:2732;  
 от т.11 до т.12 - земельный участок с кадастровым номером 59:32:3480001:2731;  
 от т.12 до т.13 - земельный участок с кадастровым номером 59:32:3480001:2743;  
 от т.13 до т.14 - земельный участок с кадастровым номером 59:32:3480001:3744;  
 от т.14 до т.15 - земельный участок с кадастровым номером 59:32:3480001:3740;  
 от т.15 до т.16 - земельный участок с кадастровым номером 59:32:3480001:2728;  
 от т.16 до т.17 - земельный участок с кадастровым номером 59:32:3480001:2727;  
 от т.17 до т.18 - земельный участок с кадастровым номером 59:32:3480001:2726;  
 от т.18 до т.19 - земельный участок с кадастровым номером 59:32:3480001:2725;  
 от т.19 до т.20 - земельный участок с кадастровым номером 59:32:3480001:2724;  
 от т.20 до т.1 - земельный участок с кадастровым номером 59:32:3480001:2723.

Заявитель  Косачев О.В., по доверенности  
 (подпись, расшифровка подписи) № 2060 от 08.12.2023г.  
 МП Верно  
 (для юридических лиц и ИП)