



**КОМИТЕТ ИМУЩЕСТВЕННЫХ ОТНОШЕНИЙ
АДМИНИСТРАЦИИ ПЕРМСКОГО МУНИЦИПАЛЬНОГО ОКРУГА**

РЕШЕНИЕ
о размещении объектов № 3009

Пермский край
Пермский округ

04.10.2024

Комитет имущественных отношений администрации Пермского муниципального округа разрешает Акционерному обществу «Газпром газораспределение Пермь» (ИНН 5902183841, ОГРН 1025900512670, почтовый адрес: 614000, г. Пермь, ул. Петропавловская, 43)

размещение объекта «Газопровод-ввод по адресу: Горный п, Труда, дом № 20 (газопровод давлением до 1,2 Мпа, для размещения которого не требуется разрешения на строительство)»

на землях муниципальной собственности, государственная собственность на которые не разграничена.

на срок 1 год

Местоположение: расположенных по адресу: Пермский край, м.о. Пермский, по. Горный

Приложение: схема предполагаемых к использованию земель или части земельного участка.

Особые условия использования:

- 1) При размещении газопровода учесть параметры ширины проезда улично-дорожной сети, во избежание сужения полосы отвода дороги.
- 2) При условии получения разрешения на производство земляных работ.

Заместитель председателя комитета

Мороз
(подпись, печать)


М.В. Королева



Схема предполагаемых к использованию земель или части земельного участка

Объект: "Газопровод-ввод по адресу: Горный п, Труда, дом № 20"
 Местоположение: Пермский край, Пермский м.о., по Горный
 Площадь земель или части земельного участка, кв.м.: 375
 Вид разрешенного использования земельного участка: отсутствует

№ точки границы	Каталог координат (МСК-59), м		№ точки границы	Каталог координат (МСК-59), м	
	X	Y		X	Y
1	504141,14	2236628,37	5	504101,65	2236639,45
2	504138,30	2236618,79	6	504110,29	2236636,70
3	504128,60	2236621,66	7	504131,26	2236630,02
4	504099,26	2236630,75	8	504131,65	2236631,24

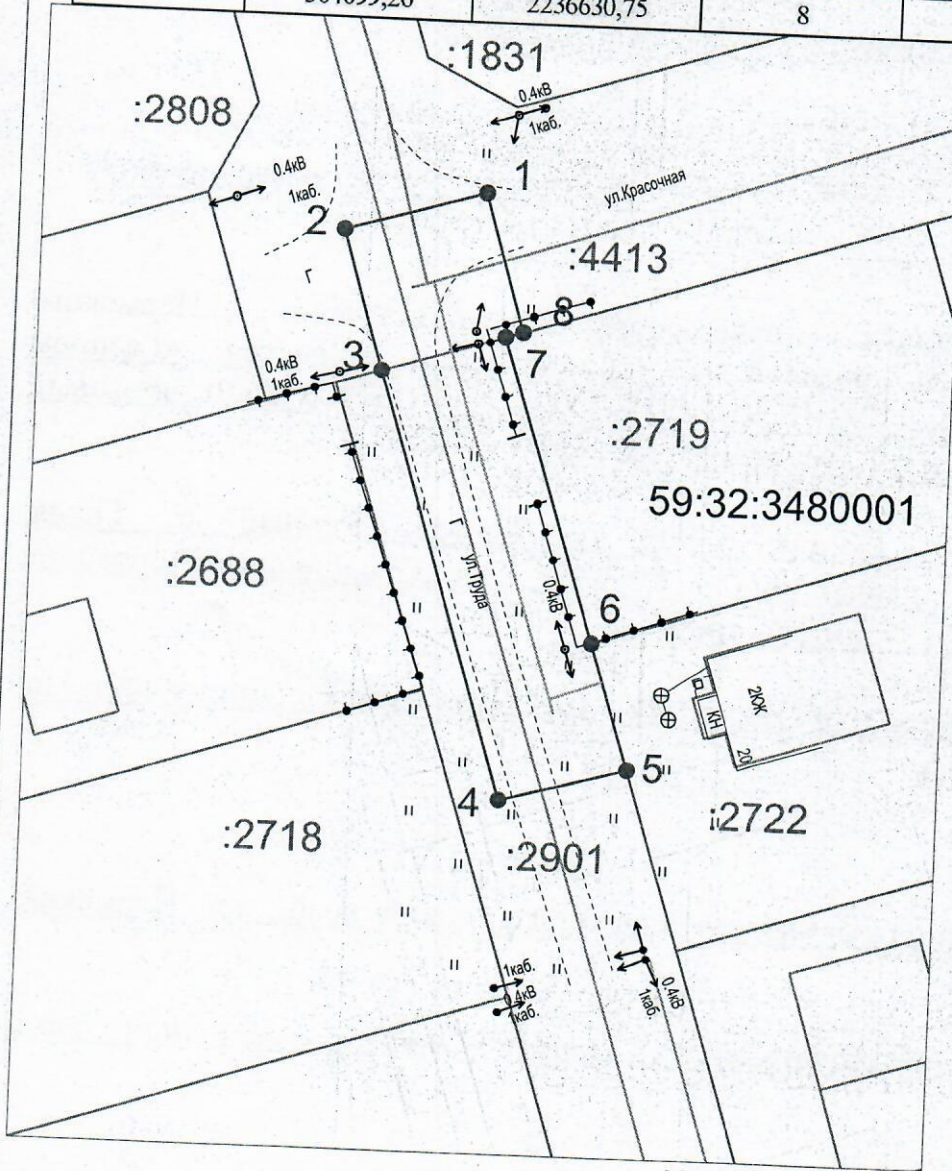

Масштаб 1:500

Описание границ смежных землепользователей:

- от т.1 до т.3, от т.8 до т.1 - земельный участок с кадастровым номером 59:32:3480001:4413;
- от т.3 до т.5 - земельный участок с кадастровым номером 59:32:3480001:2901;
- от т.5 до т.6 - земельный участок с кадастровым номером 59:32:3480001:2722;
- от т.6 до т.8 - земельный участок с кадастровым номером 59:32:3480001:2719.

Условные обозначения:

- — граница предполагаемых к использованию земель или части земельного участка
- — граница земельного участка ранее учтенного в ЕГРН
- — граница кадастрового квартала
- 59:32:3480001 — кадастровый номер квартала
- :2901 — кадастровый номер земельного участка в кадастровом квартале
- — проектируемый газопровод-ввод
- — существующий газопровод
- ▨ — граница зоны с особыми условиями использования территории учтенная в ЕГРН

Заявитель Косачев О.В., по доверенности
 (подпись, расшифровка подписи) № 2060 от 08.12.2023г.
 МП Верно
 (для юридических лиц и ИП)