



**КОМИТЕТ ИМУЩЕСТВЕННЫХ ОТНОШЕНИЙ
АДМИНИСТРАЦИИ ПЕРМСКОГО МУНИЦИПАЛЬНОГО ОКРУГА**

РЕШЕНИЕ
о размещении объектов № 3015

Пермский край
Пермский округ

04.10.2024

Комитет имущественных отношений администрации Пермского муниципального округа разрешает Акционерному обществу «Газпром газораспределение Пермь» (ИНН 5902183841, ОГРН 1025900512670, почтовый адрес: 614000, г. Пермь, ул. Петропавловская, 43)

размещение объекта «Газопровод-ввод по адресу: Прохладная ул 33, Горская д (газопровод давлением до 1,2 Мпа, для размещения которого не требуется разрешения на строительство)»

на землях государственная собственность на которые не разграничена.

на срок 1 год

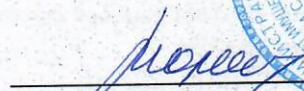
Местоположение: расположенных по адресу: Пермский край, м.о. Пермский, д Горская

Приложение: схема предполагаемых к использованию земель или части земельного участка.

Особые условия использования:

- 1) При размещении газопровода учесть параметры ширины проезда улично-дорожной сети, во избежание сужения полосы отвода дороги.
- 2) При условии получения разрешения на производство земляных работ.

Заместитель председателя комитета

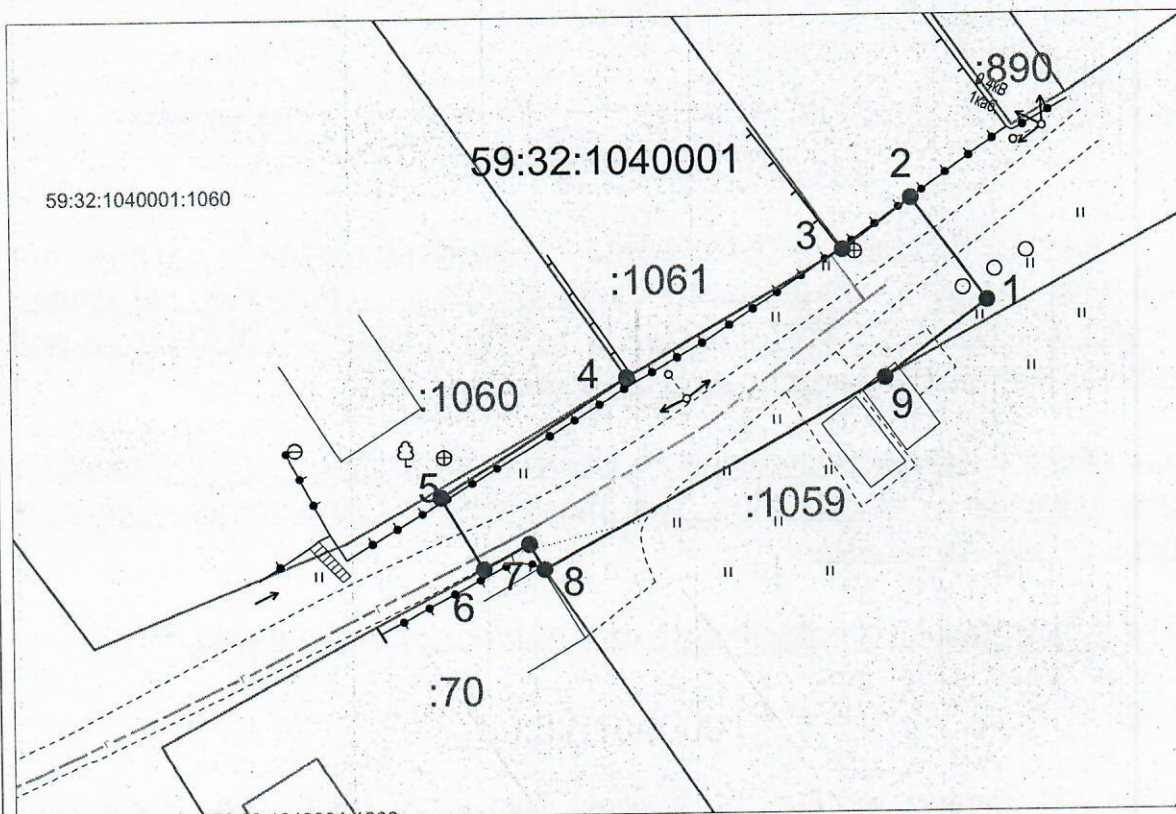

(подпись, печать)


* М.В. Королева

Схема предполагаемых к использованию земель или части земельного участка

Объект: "Газопровод-ввод по адресу: Прохладная ул 33, Горская д"
 Местоположение: Пермский край, Пермский м.о., д Горская
 Площадь земель или части земельного участка, кв.м.: 329
 Вид разрешенного использования земельного участка: отсутствует

№ точки границы	Каталог координат (МСК-59), м		№ точки границы	Каталог координат (МСК-59), м	
	X	Y		X	Y
1	527101,36	2254790,24	6	527083,19	2254755,44
2	527108,52	2254785,08	7	527084,87	2254758,55
3	527104,94	2254780,32	8	527083,14	2254759,58
4	527096,25	2254765,34	9	527096,07	2254783,16
5	527088,16	2254752,56	10	527101,36	2254790,24



Масштаб 1:500

Описание границ смежных землепользователей:

от т.1 до т.3, от т.5 до т.6, от т.9 до т.1 - земли неразграниченной государственной (муниципальной) собственности;
 от т.3 до т.4 - земельный участок с кадастровым номером 59:32:1040001:1061;
 от т.4 до т.5 - земельный участок с кадастровым номером 59:32:1040001:1060;
 от т.6 до т.8 - земельный участок с кадастровым номером 59:32:1040001:70;
 от т.8 до т.9 - земельный участок с кадастровым номером 59:32:1040001:1059;

Условные обозначения:

- граница предполагаемых к использованию земель или части земельного участка
- граница земельного участка ранее учтенного в ЕГРН
- граница кадастрового квартала
- 59:32:1040001 - кадастровый номер квартала
- :784 - кадастровый номер земельного участка в кадастровом квартале
- проецируемый газопровод-ввод
- существующий газопровод
- граница зоны с особыми условиями использования территории учтенная в ЕГРН

Заявитель Косачев О.В., по доверенности
 (подпись, расшифровка подписи) № 2060 от 08.12.2023г.
 МП Верно
 (для юридических лиц и ИП)