



**КОМИТЕТ ИМУЩЕСТВЕННЫХ ОТНОШЕНИЙ
АДМИНИСТРАЦИИ ПЕРМСКОГО МУНИЦИПАЛЬНОГО ОКРУГА**

РЕШЕНИЕ
о размещении объектов № 3026

Пермский край
Пермский округ

04.10.2024

Комитет имущественных отношений администрации Пермского муниципального округа разрешает Акционерному обществу «Газпром газораспределение Пермь» (ИНН 5902183841, ОГРН 1025900512670, почтовый адрес: 614000, г. Пермь, ул. Петропавловская, 43)

размещение объекта «газопровод – ввод по адресу: Гамовская ул. 10, Гамы д. (газопровод давлением до 1,2 Мпа, для размещения которого не требуется разрешения на строительство)»

на землях государственная собственность на которые не разграничена

на срок 1 год

Местоположение: Пермский край, Пермский муниципальный округ, д. Гамы

Приложение: схема предполагаемых к использованию земель или части земельного участка.

Особые условия использования:

1. При размещении объекта учесть параметры ширины проезда улично-дорожной сети, во избежание сужения полосы отвода дороги.
2. Получение разрешения на производство земляных работ.


Заместитель председателя комитета


(подпись, печать)

М.В. Королева



Схема предполагаемых к использованию земель или части земельного участка
 Объект: Газопровод-ввод по адресу: Гамовская ул 10, Гамы д"
 Местоположение: Пермский край, Пермский м.о., д. Гамы
 Площадь земель или части земельного участка, кв.м.: 1493
 Вид разрешенного использования земельного участка: отсутствует

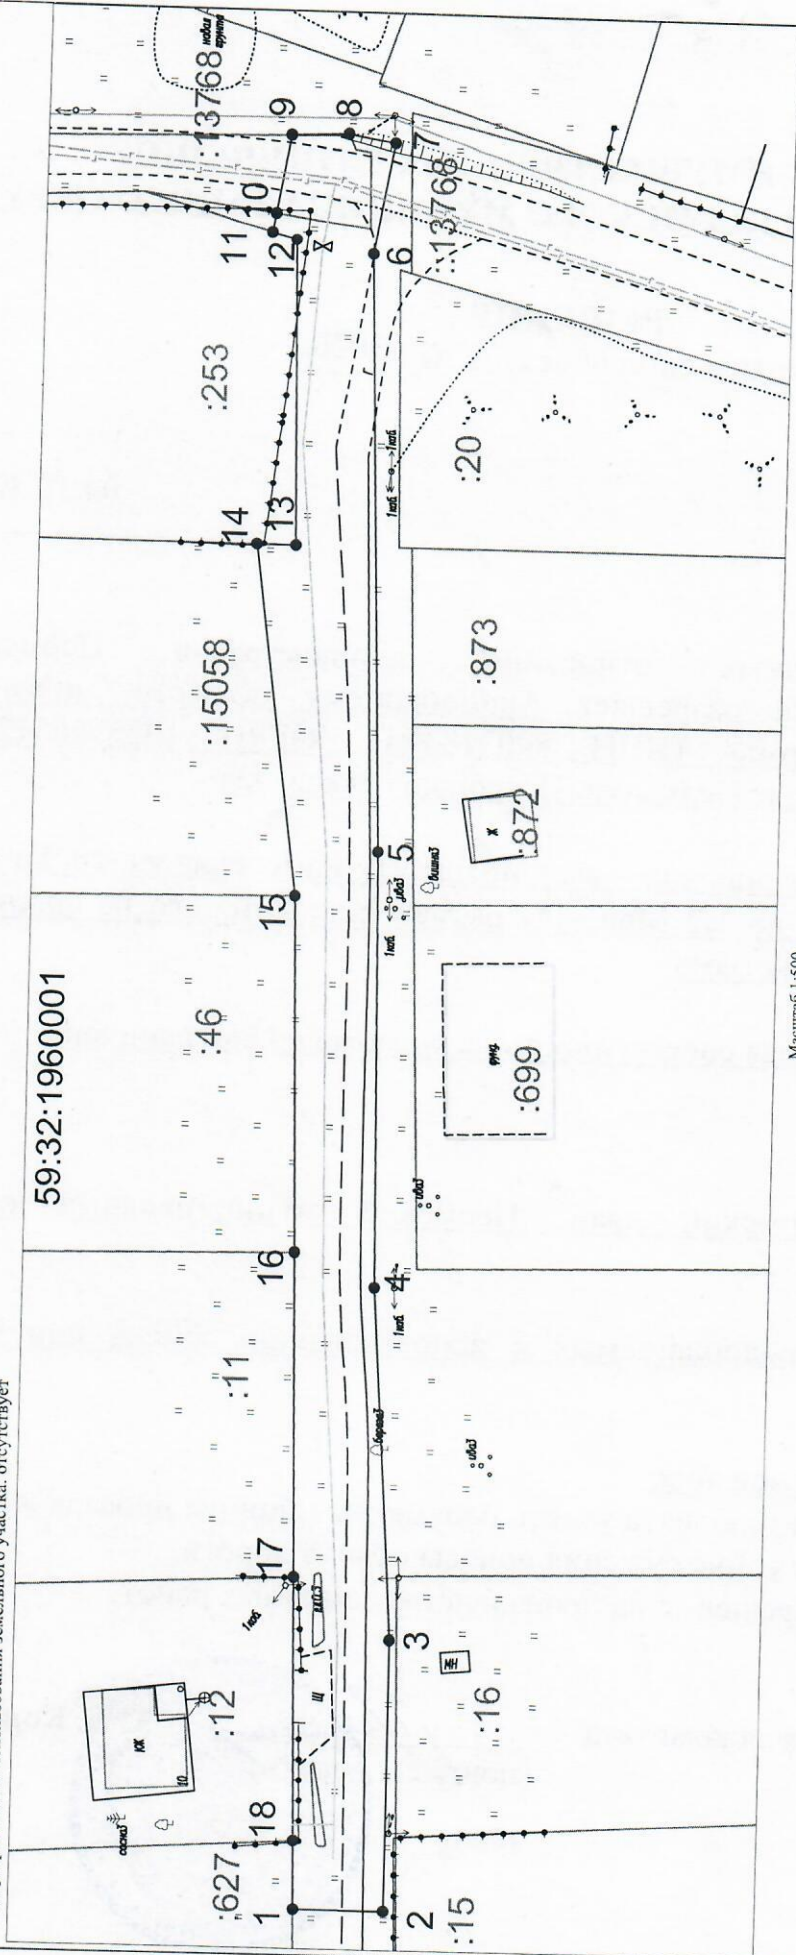

Масштаб 1:500

КАТАЛОГ КООРДИНАТ
 решения о размещении объектов

№ точки границы	Каталог координат (МСК-59), м	
	X	Y
1	519738.11	2205713.55
2	519729.35	2205713.53
3	519729.34	2205739.92
4	519731.58	2205741.19
5	519733.18	2205816.57
6	519733.98	2205874.92
7	519732.14	2205885.76
8	519736.63	2205886.53
9	519742.2	2205886.28
10	519745.5	2205878.61
11	519743.81	2205876.80
12	519741.45	2205876.13
13	519740.83	2205846.27
14	519744.59	2205846.28
15	519740.13	2205812.13
16	519739.42	2205777.45
17	519738.77	2205745.76
18	519738.24	2205720.11

Описание границ смежных землепользователей:

- от т.1 до т.9, от т.10 до т.11 - земли нераградирированной государственной (муниципальной) собственности;
- от т.9 до т.10 - земельный участок с кадастровым номером 59:32:0000000:13768;
- от т.11 до т.14 - земельный участок с кадастровым номером 59:32:1960001:253;
- от т.14 до т.15 - земельный участок с кадастровым номером 59:32:1960001:15058;
- от т.15 до т.16 - земельный участок с кадастровым номером 59:32:1960001:46;
- от т.16 до т.17 - земельный участок с кадастровым номером 59:32:1960001:11;
- от т.17 до т.18 - земельный участок с кадастровым номером 59:32:1960001:12;
- от т.18 до т.1 - земельный участок с кадастровым номером 59:32:1960001:627.

Условные обозначения:

- 1 - граница предполагаемых к использованию земель или части земельного участка
- 2 - граница земельного участка ранее урегулированного в ЕГРН
- 3 - граница кадастрового квартала
- 4 - кадастровый номер квартала
- 5 - кадастровый номер земельного участка в кадастровом квартале
- 6 - проектируемый газопровод-ввод
- 7 - существующий газопровод
- 8 - граница зоны с особыми условиями использования территории, учтенная в ЕГРН