



**КОМИТЕТ ИМУЩЕСТВЕННЫХ ОТНОШЕНИЙ  
АДМИНИСТРАЦИИ ПЕРМСКОГО МУНИЦИПАЛЬНОГО ОКРУГА**

**РЕШЕНИЕ**  
о размещении объектов № 3028

Пермский край  
Пермский округ

04.10.2024

Комитет имущественных отношений администрации Пермского муниципального округа разрешает Акционерному обществу «Газпром газораспределение Пермь» (ИНН 5902183841, ОГРН 2125902017723, почтовый адрес: 614000, г. Пермь, ул. Петропавловская, 43)

размещение объекта «Газопровод-ввод по адресу: Советская ул 31-2, Гамы д (газопровод давлением до 1,2 Мпа, для размещения которого не требуется разрешения на строительство)»

на землях муниципальной собственности и государственная собственность на которые не разграничена

на срок 1 год

Местоположение: Пермский край, Пермский м.о., д. Гамы

Приложение: схема предполагаемых к использованию земель или части земельного участка.

Особые условия использования:

1. При размещении объекта учесть параметры ширины проезда улично-дорожной сети, во избежание сужения полосы отвода дороги.
2. Получение разрешения на производство земляных работ.

Заместитель председателя комитета \_\_\_\_\_

(подпись, печать)

М.В. Королева



**Схема предполагаемых к использованию земель или части земельного участка**


Объект: "Газопровод-ввод по адресу: Советская ул 31-2, Гамы д"

Местоположение: Пермский край, Пермский м.о., д. Гамы

Площадь земель или части земельного участка, кв.м.: 190

Вид разрешенного использования земельного участка: отсутствует

| № точки границы | Каталог координат (МСК-59), м |            | № точки границы | Каталог координат (МСК-59), м |            |
|-----------------|-------------------------------|------------|-----------------|-------------------------------|------------|
|                 | X                             | Y          |                 | X                             | Y          |
| 1               | 518859,91                     | 2205546,50 | 5               | 518855,25                     | 2205525,59 |
| 2               | 518850,40                     | 2205543,52 | 6               | 518865,24                     | 2205528,63 |
| 3               | 518851,47                     | 2205539,54 | 7               | 518863,85                     | 2205533,29 |
| 4               | 518854,04                     | 2205530,08 | 8               | 518861,15                     | 2205542,36 |

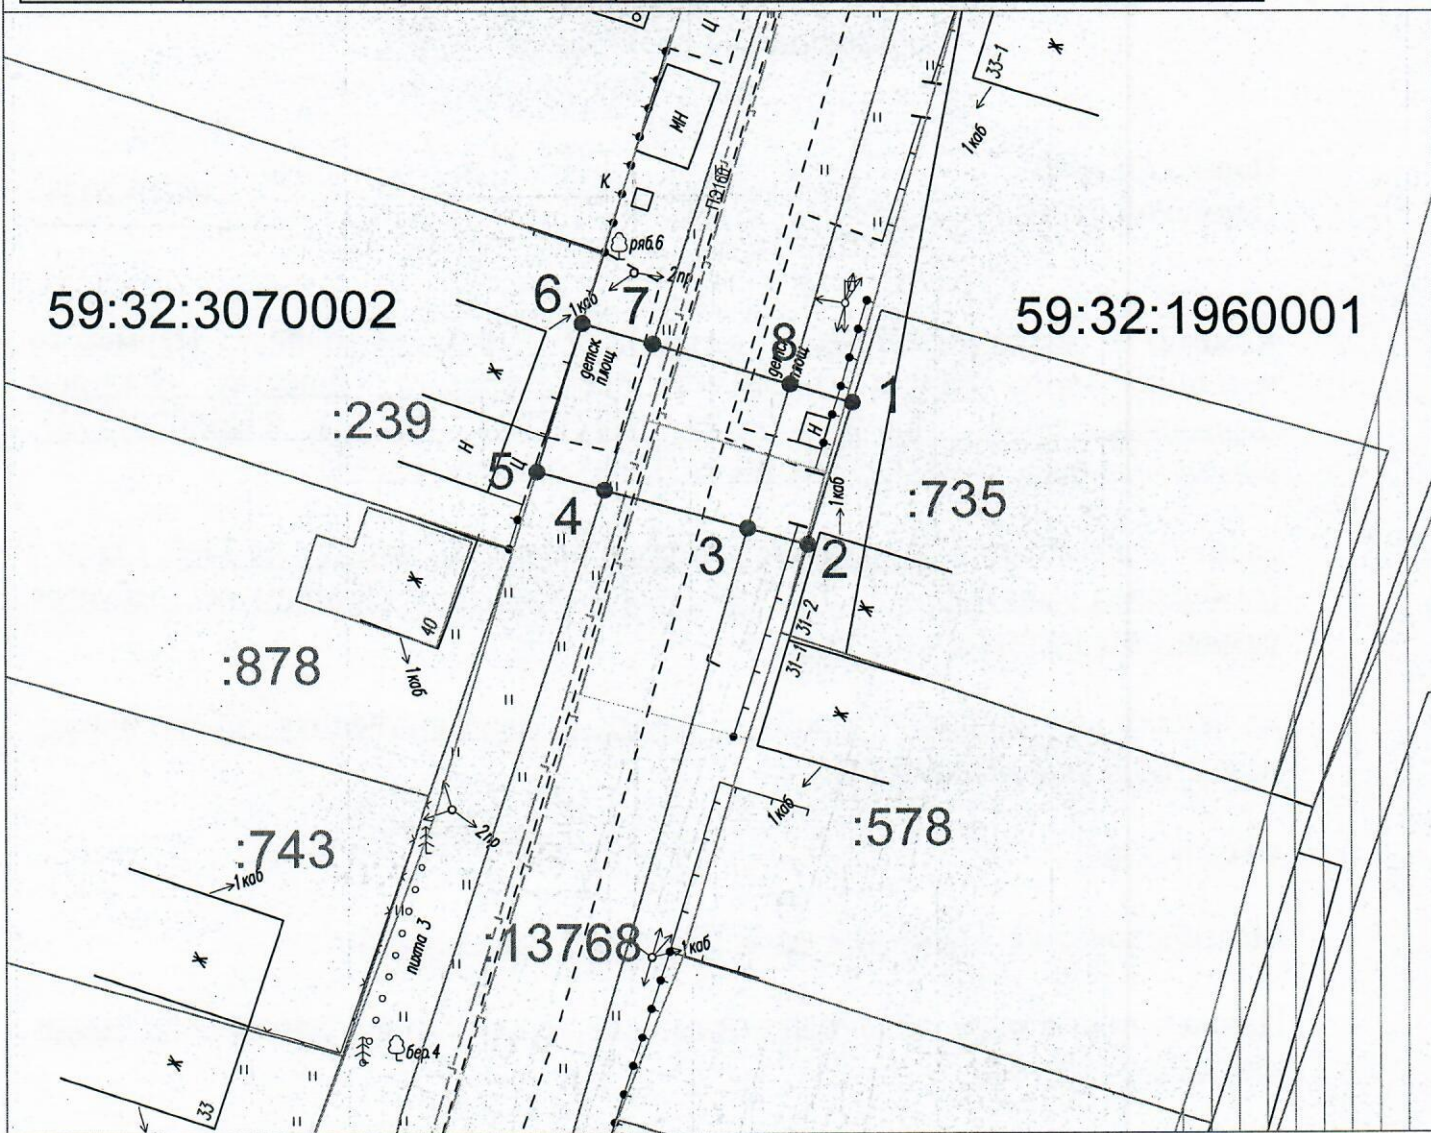

Масштаб 1:500

**Описание границ смежных землепользователей:**

- от т.1 до т.3 - земельный участок с кадастровым номером 59:32:1960001:735;
- от т.2 до т.3, от т.4 до т.5, от т.6 до т.7, от т.8 до т.1 - земли неразграниченной государственной (муниципальной) собственности;
- от т.3 до т.4, от т.7 до т.8 - земельный участок с кадастровым номером 59:32:0000000:13768;
- от т.5 до т.6 - земельный участок с кадастровым номером 59:32:1960001:239.

**Условные обозначения:**

- 1 — 2 - граница предполагаемых к использованию земель или части земельного участка
- - граница земельного участка ранее учтенного в ЕГРН
- - граница кадастрового квартала
- 59:32:1960001 - кадастровый номер квартала
- :13768 - кадастровый номер земельного участка в кадастровом квартале
- - проектируемый газопровод-ввод
- - существующий газопровод
- ▨ - граница зоны с особыми условиями использования территории учтенная в ЕГРН

Заявитель Косачев О.В., по доверенности  
 (подпись, расшифровка подписи) № 2060 от 08.12.2023г.  
 МП Верно  
 (для юридических лиц и ИП)