



**КОМИТЕТ ИМУЩЕСТВЕННЫХ ОТНОШЕНИЙ
АДМИНИСТРАЦИИ ПЕРМСКОГО МУНИЦИПАЛЬНОГО ОКРУГА**

РЕШЕНИЕ

о размещении объектов № 3043

Пермский край
Пермский округ

04.10.2024

Комитет имущественных отношений администрации Пермского муниципального округа разрешает Акционерному обществу «Газпром газораспределение Пермь» (ИНН 5902183841, ОГРН 1025900512670, почтовый адрес: 614000, г. Пермь, ул. Петропавловская, 43)

размещение объекта «Газопровод-ввод по адресу: Камская ул 22, Гамы д (газопровод давлением до 1,2 Мпа, для размещения которого не требуется разрешения на строительство)»

на землях муниципальной собственности, государственная собственность на которые не разграничена.

на срок 1 год

Местоположение: расположенных по адресу: Пермский край, м.о. Пермский, д. Гамы

Приложение: схема предполагаемых к использованию земель или части земельного участка.

Особые условия использования:

- 1) При размещении газопровода учесть параметры ширины проезда улично-дорожной сети, во избежание сужения полосы отвода дороги.
- 2) При условии получения разрешения на производство земляных работ.

Заместитель председателя комитета


М.В. Королева
(подпись, печать)

М.В. Королева



Схема предполагаемых к использованию земель или части земельного участка
 Объект: "Газопровод-ввод по адресу: Камская ул 22, Гамы д"
 Местоположение: Пермский край, Пермский м.о., д. Гамы
 Площадь земель или части земельного участка, кв.м.: 90
 Вид разрешенного использования земельного участка: отсутствует

№ точки границы	Каталог координат (МСК-59), м		№ точки границы	Каталог координат (МСК-59), м	
	X	Y		X	Y
1	518905,92	2205671,88	5	518904,24	2205662,11
2	518896,38	2205668,89	6	518906,59	2205662,19
3	518898,75	2205661,34	7	518908,73	2205662,92
4	518899,00	2205660,52	8	518907,90	2205665,56

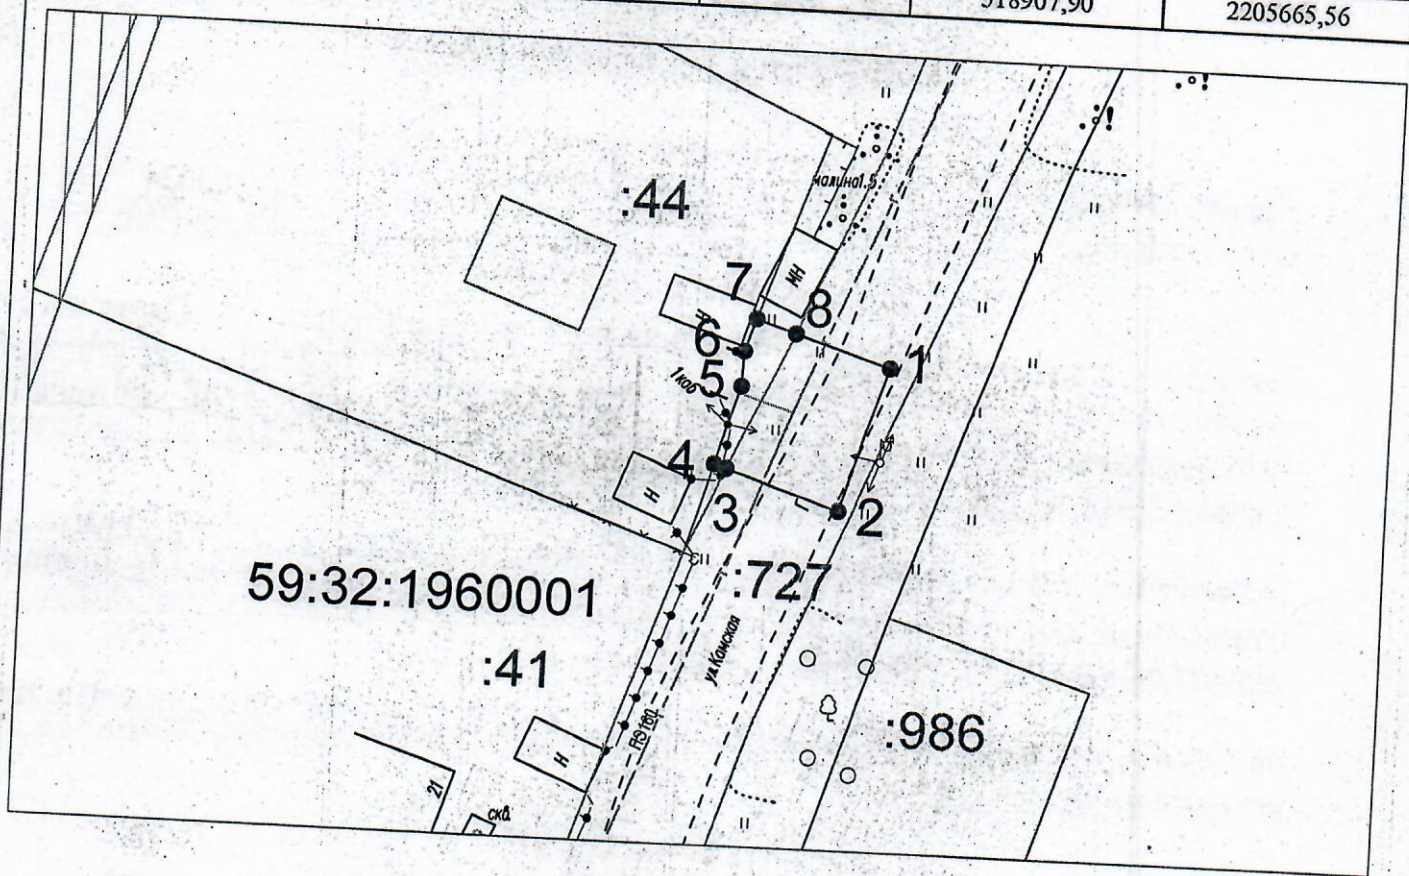

Масштаб 1:500

Описание границ смежных землепользователей:

- от т.1 до т.3 - земельный участок с кадастровым номером 59:32:1960001:727;
- от т.3 до т.4, от т.7 до т.8 - земли неразграниченной государственной (муниципальной) собственности;
- от т.4 до т.7 - земельный участок с кадастровым номером 59:32:1960001:44.

Условные обозначения:

- 1 — граница предполагаемых к использованию земель или части земельного участка
- 2 — граница земельного участка ранее учтенного в ЕГРН
- граница кадастрового квартала
- 59:32:1960001 — кадастровый номер квартала
- :727 — кадастровый номер земельного участка в кадастровом квартале
- проектируемый газопровод-ввод
- существующий газопровод
- — граница зоны с особыми условиями использования территории учтенная в ЕГРН

Заявитель Косачев О.В., по доверенности
 (подпись, расшифровка подписи) № 2060 от 08.12.2023г.
 МП, Верно
 (для юридических лиц и ИП)