



**КОМИТЕТ ИМУЩЕСТВЕННЫХ ОТНОШЕНИЙ
АДМИНИСТРАЦИИ ПЕРМСКОГО МУНИЦИПАЛЬНОГО ОКРУГА**

РЕШЕНИЕ
о размещении объектов № 3055

Пермский край
Пермский округ

04.10.2024

Комитет имущественных отношений администрации Пермского муниципального округа разрешает Акционерному обществу «Газпром газораспределение Пермь» (ИНН 5902183841, ОГРН 2125902017723, почтовый адрес: 614000, г. Пермь, ул. Петропавловская, 43)

размещение объекта «Газопровод-ввод по адресу: Владимира Высоцкого ул 9, Гамы д (газопровод давлением до 1,2 Мпа, для размещения которого не требуется разрешения на строительство)»

на землях государственная собственность на которые не разграничена

на срок 1 год

Местоположение: Пермский край, Пермский м.о., д. Гамы

Приложение: схема предполагаемых к использованию земель или части земельного участка.

Особые условия использования:

1. При размещении объекта учесть параметры ширины проезда улично-дорожной сети, во избежание сужения полосы отвода дороги.
2. Получение разрешения на производство земляных работ.

Заместитель председателя комитета _____

(подпись, печать)

М.В. Королева


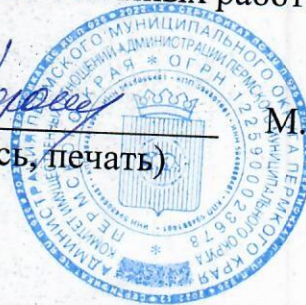


Схема предполагаемых к использованию земель или части земельного участка
 Объект: Газопровод-ввод по адресу: Владимира Высоцкого ул 9, Гамы д"
 Местоположение: Пермский край, Пермский м.о., д. Гамы
 Площадь земель или части земельного участка, кв.м.: 3720
 Вид разрешенного использования земельного участка: отсутствует

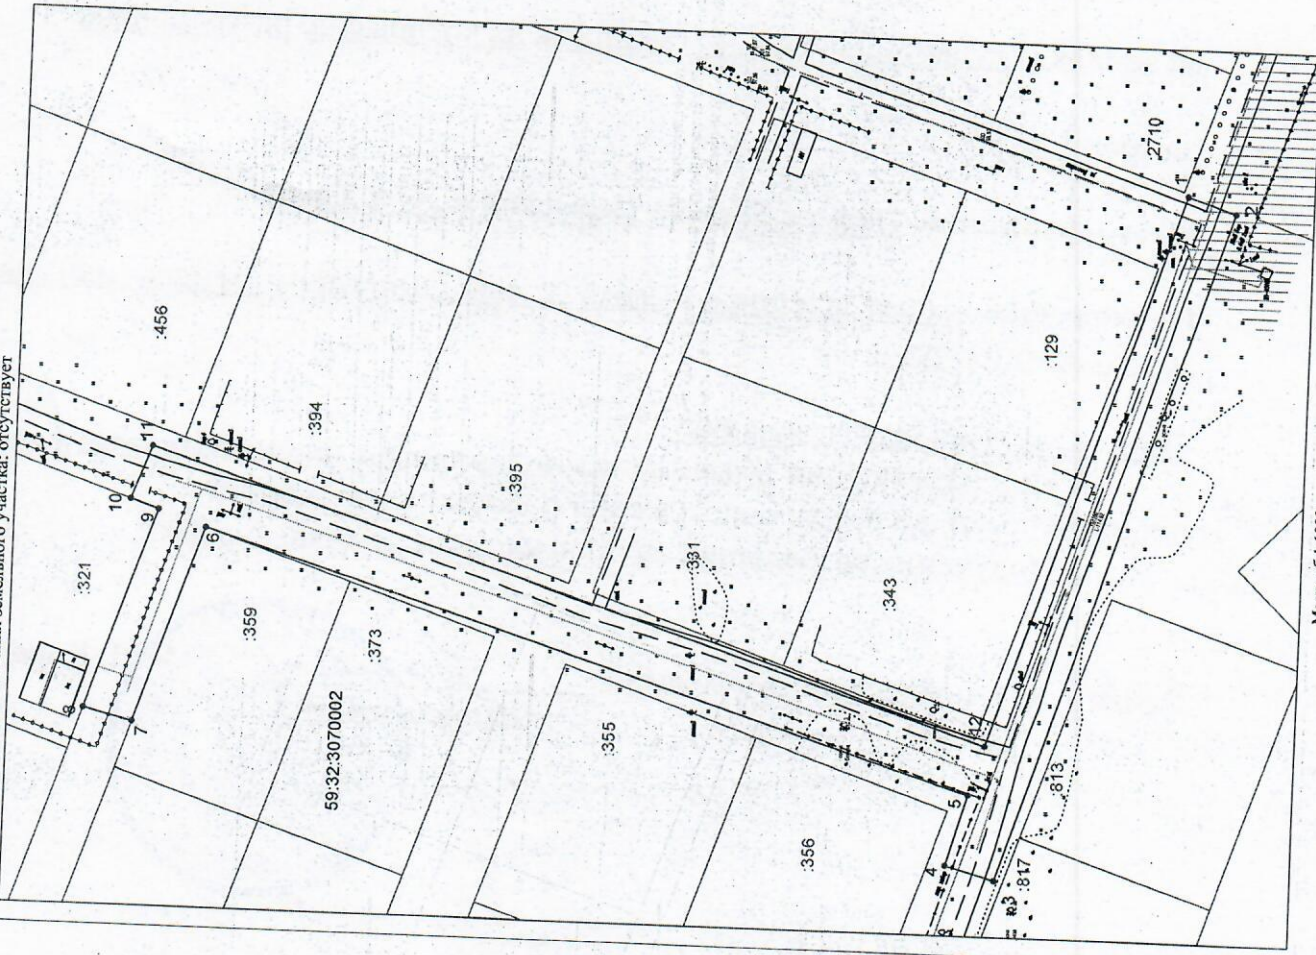

Масштаб 1:1000

КАТАЛОГ КООРДИНАТ

решения о размещении объектов

№ точки границы	Каталог координат (МСК-59), м	
	X	Y
1	518365,31	2205250,12
2	518355,81	2205247,00
3	518398,43	2205114,60
4	518408,05	2205117,30
5	518404,11	2205131,35
6	518554,71	2205177,97
7	518567,76	2205139,57
8	518577,50	2205141,94
9	518564,05	2205181,19
10	518569,60	2205183,07
11	518565,59	2205193,53
12	518401,20	2205140,91

Описание границ смежных землепользователей:

от т.1 до т.6, от т.7 до т.8, от т.11 до т.1 - земли нерагражденной государственной (муниципальной) собственности;
 от т.6 до т.7 - земельный участок с кадастровым номером 59:32:3070002:359;
 от т.8 до т.10 - земельный участок с кадастровым номером 59:32:3070002:321.

Условные обозначения:

- 1 - граница предполагаемых к использованию земель или части земельного участка
- 2 - граница земельного участка ранее учтенного в ЕГРН
- 59:32:3070002 - кадастровый номер квартала
- :359 - кадастровый номер земельного участка в кадастровом квартале
- просекруемый газопровод-ввод
- существующий газопровод
- граница зоны с особыми условиями использования территории учтенная в ЕГРН